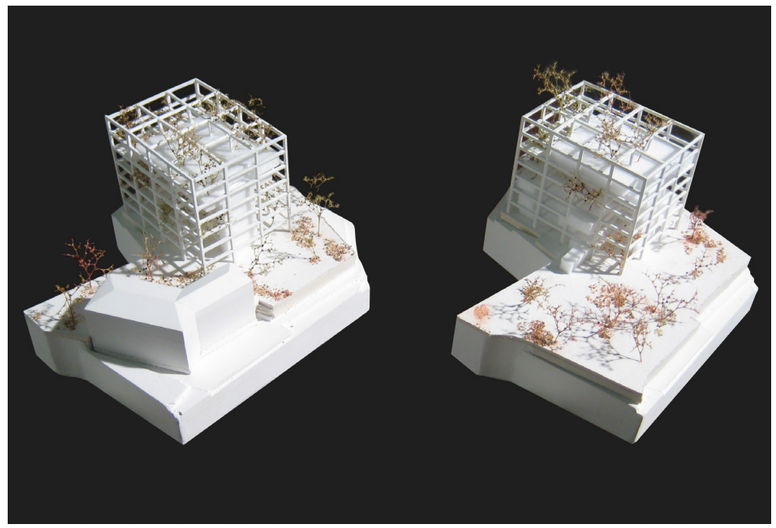

STUDIO DI ARCHITETTURA
MAURIZIO CARONES
VIA SAN VITTORE, 32
I - 20123 MILANO
TEL: +39 - 02 - 468874
e-mail: info@carones.net

AMBASSADE SUISSE A SEOUL - REPUBLIQUE DE COREE - LA MAISON ET LES PINS
Concours de projets d'architecture en procédure ouverte - Groupement temporaire
Progettista capogruppo: Maurizio Carones; gruppo di progettazione: Hang Joon Gio, Luca Scalingi; collaboratori: E. Bruno, D. Crippa, G. Preta; consulenti: Ing. Luigi Paolino
Novembre 2012

STUDIO DI ARCHITETTURA
MAURIZIO CARONES
VIA SAN VITTORE, 32
I - 20123 MILANO
TEL: +39 - 02 - 468874
e-mail: info@carones.net

Ambassade suisse a Séoul - Republique de Coreé: Concours de projets d'architecture en procédure ouverte
Groupement temporaire- Studio di Architettura Maurizio Carones, Milan (I)
Arch. Maurizio Carones, Arch. Hang Joon Gio, Arch. Luca Scalingi - Collaborateurs: Emanuele Bruno, Davide Crippa, Gaia Preta - Consultant: Ing. Luigi Paolino
Novembre 2012

La Maison et les Pins

Etape 02
Èchelle 1:500

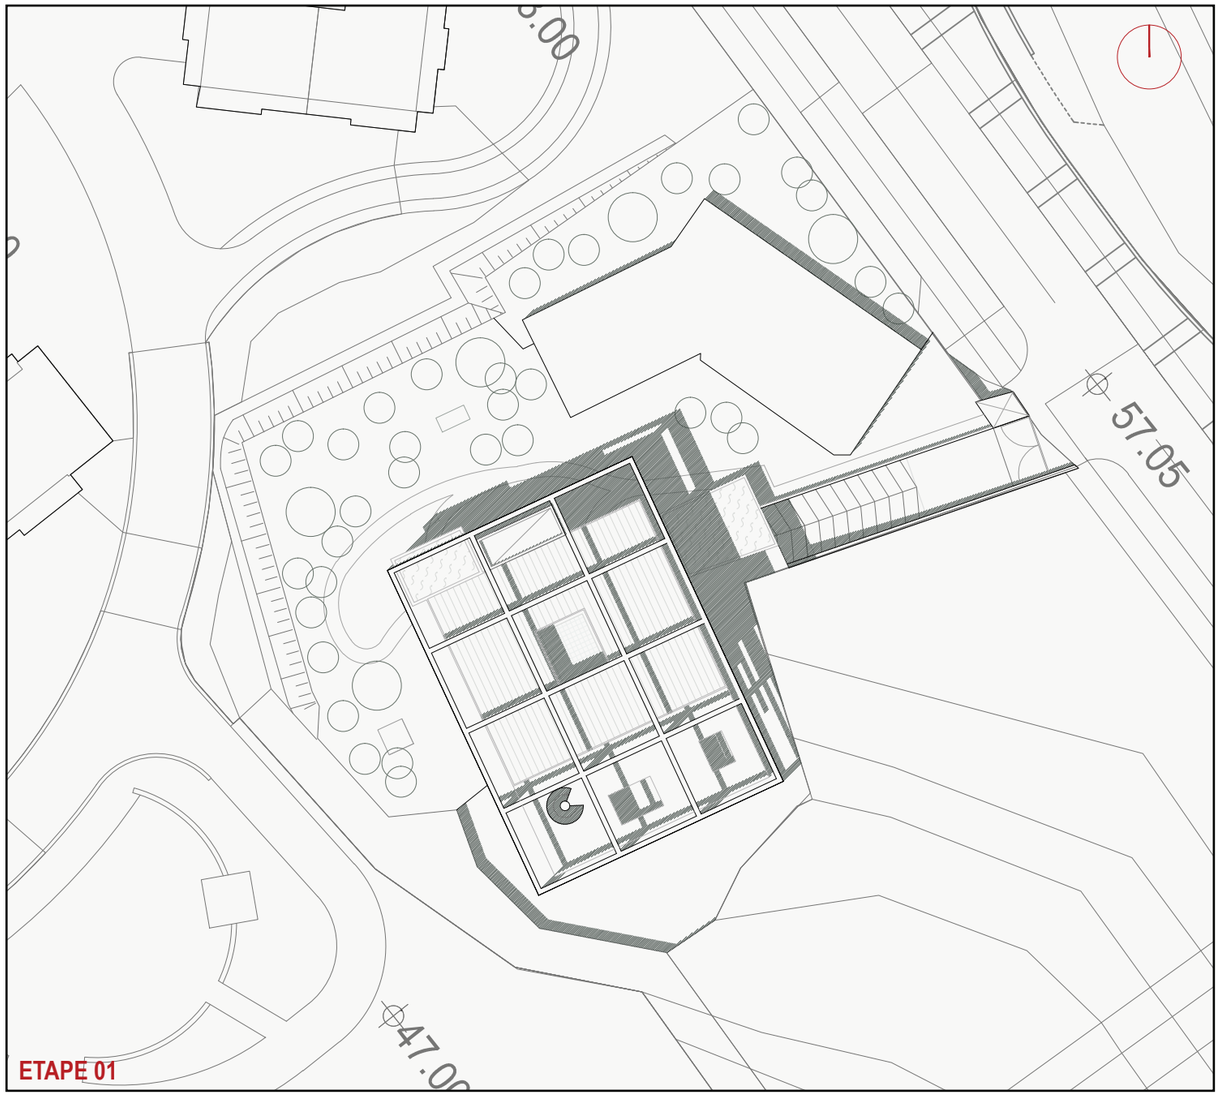

ETAPE 01

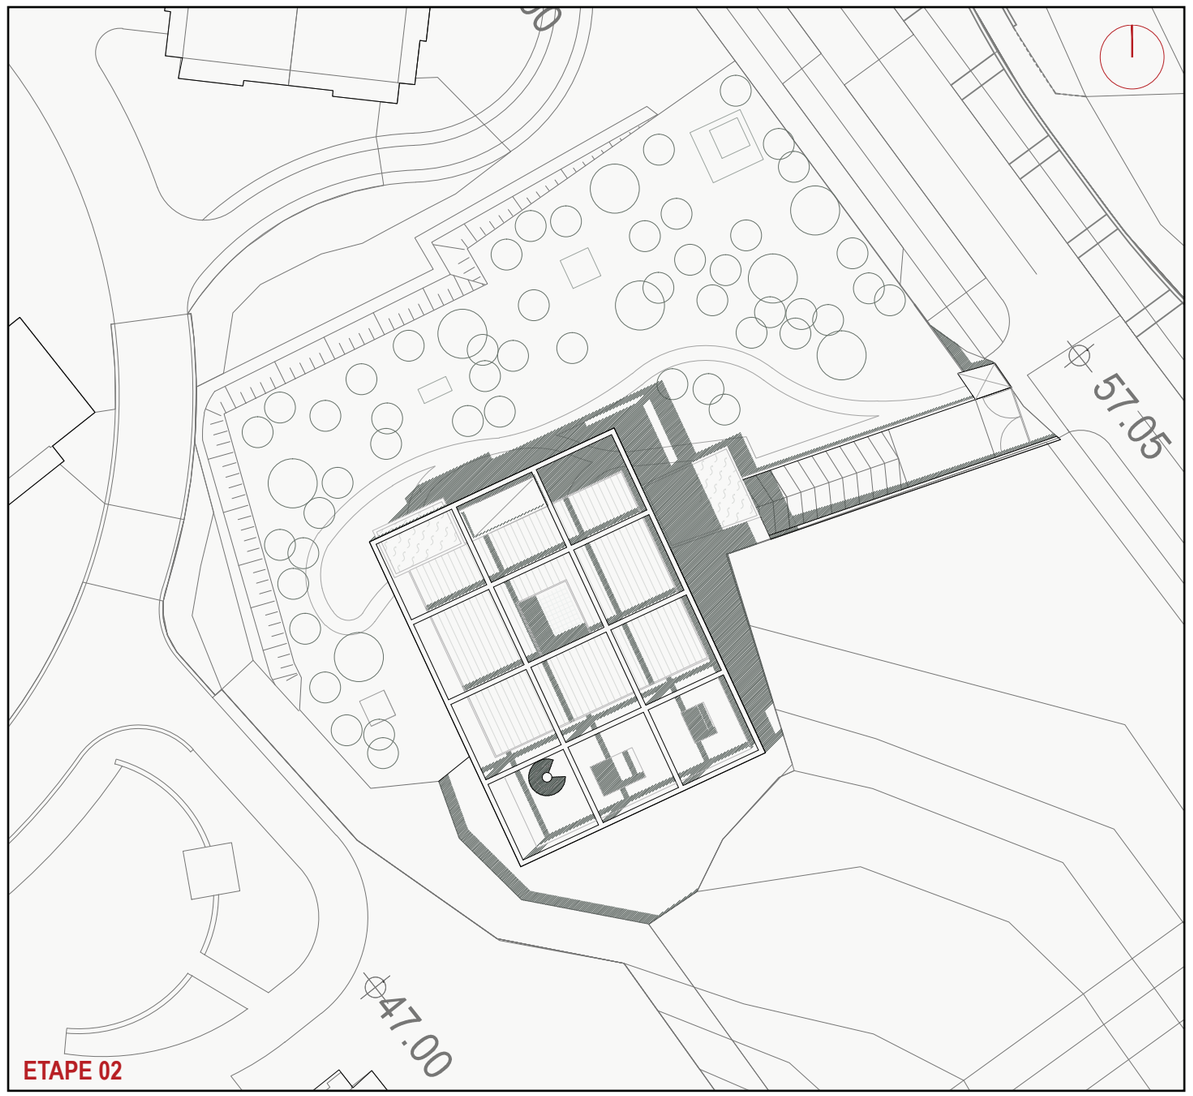

ETAPE 02

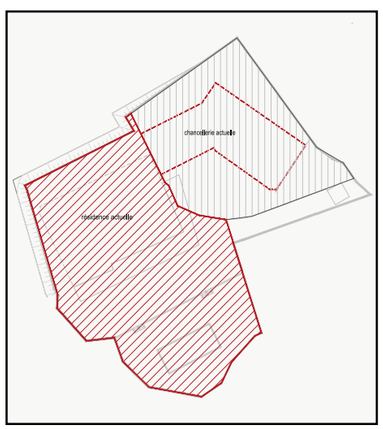

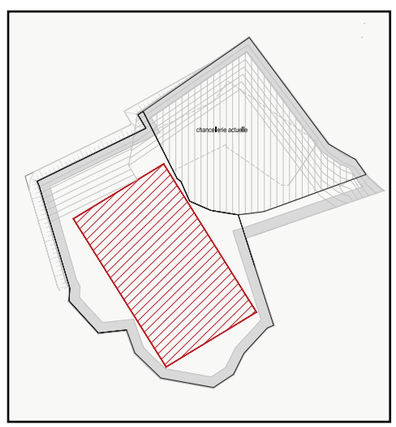

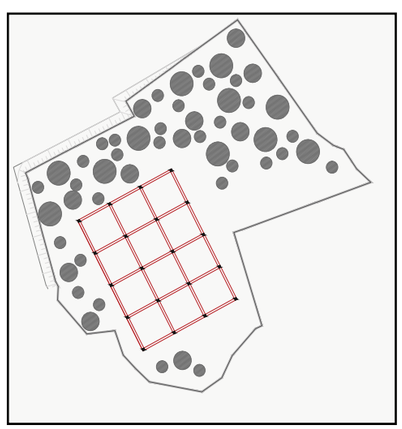

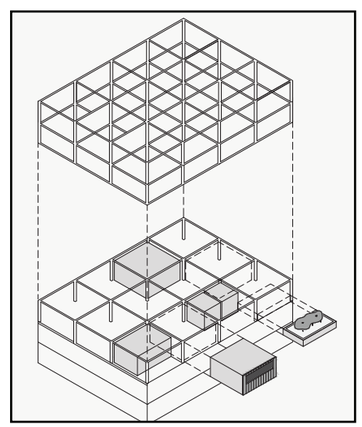

STUDIO DI ARCHITETTURA
MAURIZIO CARONES
VIA SAN VITTORE, 32
I - 20123 MILANO
TEL: +39 - 02 - 468874
e-mail: info@carones.net

Ambassade suisse a Séoul - Republique de Coreé: Concours de projets d'architecture en procédure ouverte
Groupement temporaire- Studio di Architettura Maurizio Carones, Milan (I)
Arch. Maurizio Carones, Arch. Hang Joon Gio, Arch. Luca Scalingi - Collaborateurs: Emanuele Bruno, Davide Crippa, Gaia Preta - Consultant: Ing. Luigi Paolino
Novembre 2012

La Maison et les Pins

Etape 01- Etape 02
Èchelle 1:500

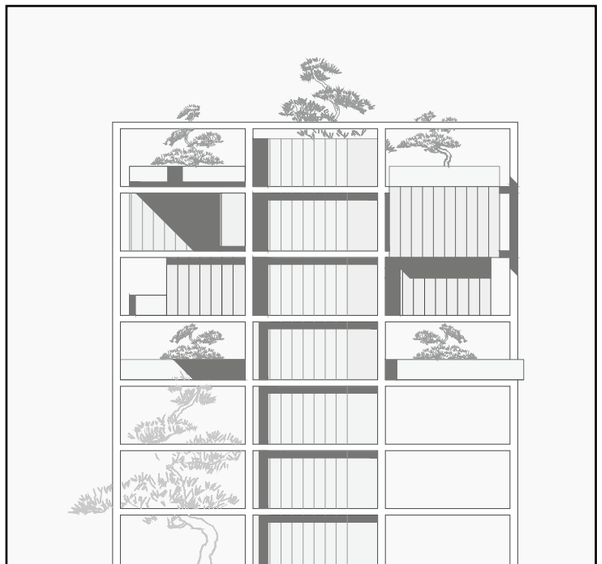

FAÇADE NORD

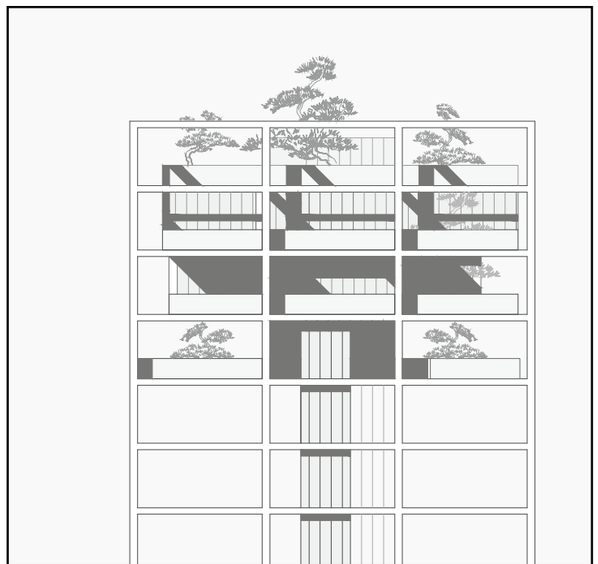

FAÇADE SUD

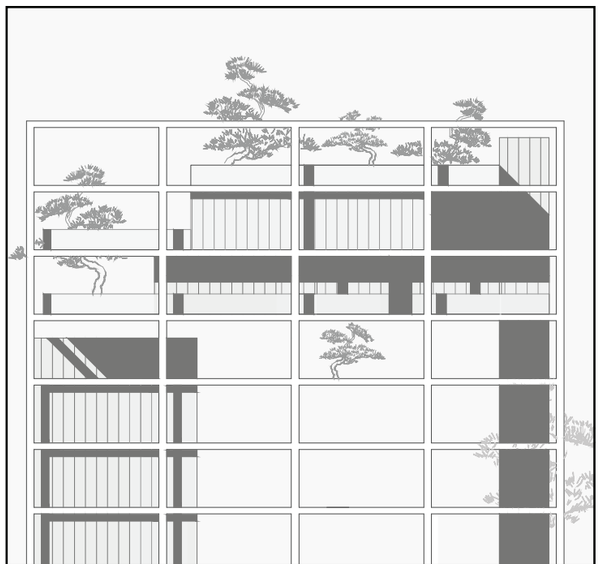

FAÇADE EST

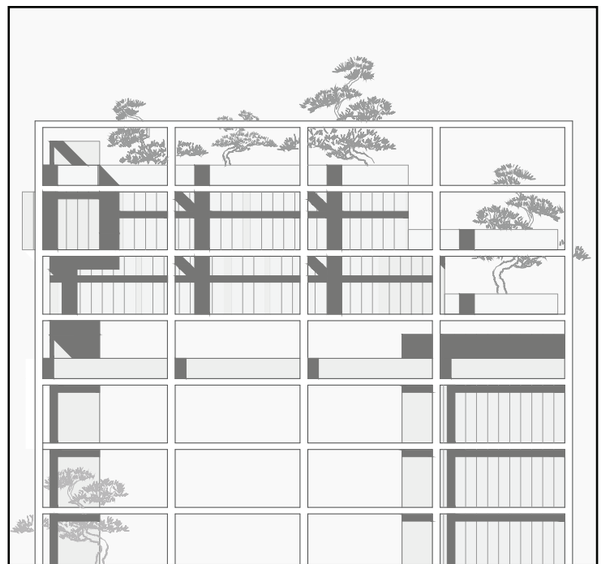

FAÇADE OUEST

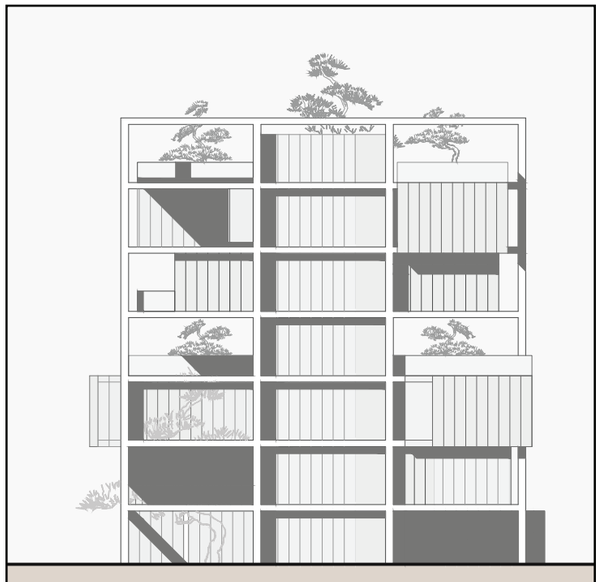

FAÇADE NORD

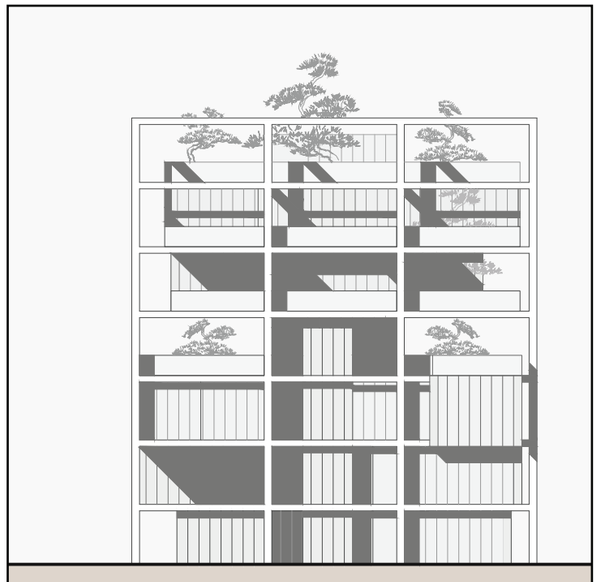

FAÇADE SUD

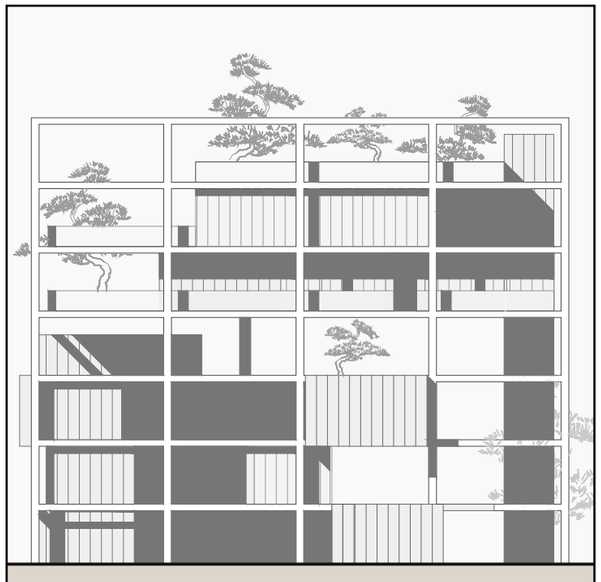

FAÇADE EST

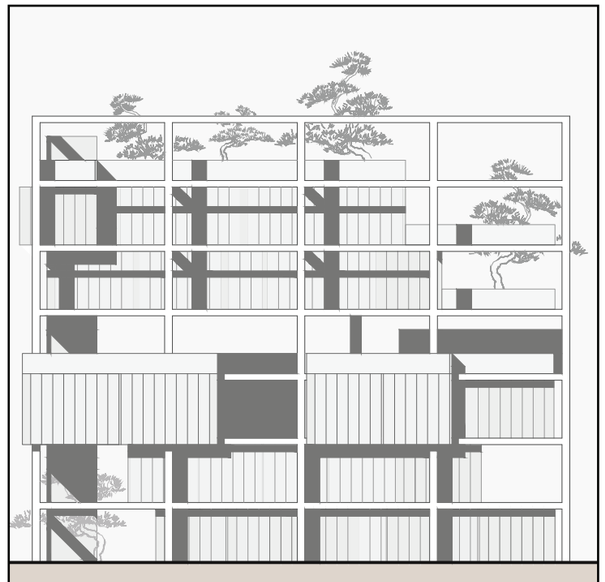

FAÇADE OUEST

STUDIO DI ARCHITETTURA
MAURIZIO CARONES
VIA SAN VITTORE, 32
I - 20123 MILANO
TEL: +39 - 02 - 468874
e-mail: info@carones.net

Ambassade suisse a Séoul - Republique de Coreé: Concours de projets d'architecture en procédure ouverte
Groupement temporaire- Studio di Architettura Maurizio Carones, Milan (I)
Arch. Maurizio Carones, Arch. Hang Joon Gio, Arch. Luca Scalingi - Collaborateurs: Emanuele Bruno, Davide Crippa, Gaia Preta - Consultant: Ing. Luigi Paolino
Novembre 2012

La Maison et les Pins

Etape 01 - Etape 02
Èchelle 1:333

ETAPE 02

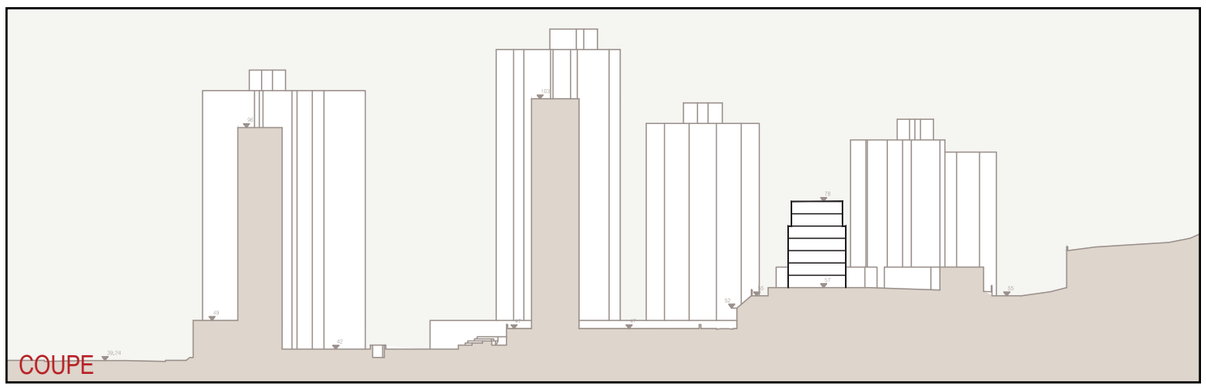

COUPE

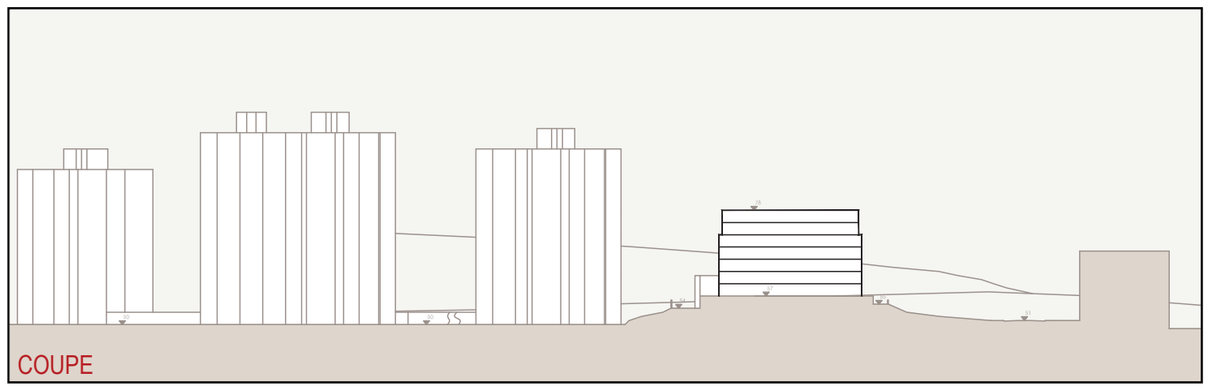

COUPE

STUDIO DI ARCHITETTURA
MAURIZIO CARONES
VIA SAN VITTORE, 32
I - 20123 MILANO
TEL: +39 - 02 - 468874
e-mail: info@carones.net

Ambassade suisse a Séoul - Republique de Coreé: Concours de projets d'architecture en procédure ouverte
Groupement temporaire- Studio di Architettura Maurizio Carones, Milan (I)
Arch. Maurizio Carones, Arch. Hang Joon Gio, Arch. Luca Scalingi - Collaborateurs: Emanuele Bruno, Davide Crippa, Gaia Preta - Consultant: Ing. Luigi Paolino
Novembre 2012

La Maison et les Pins

Etape 02
Èchelle 1:500
1:1000

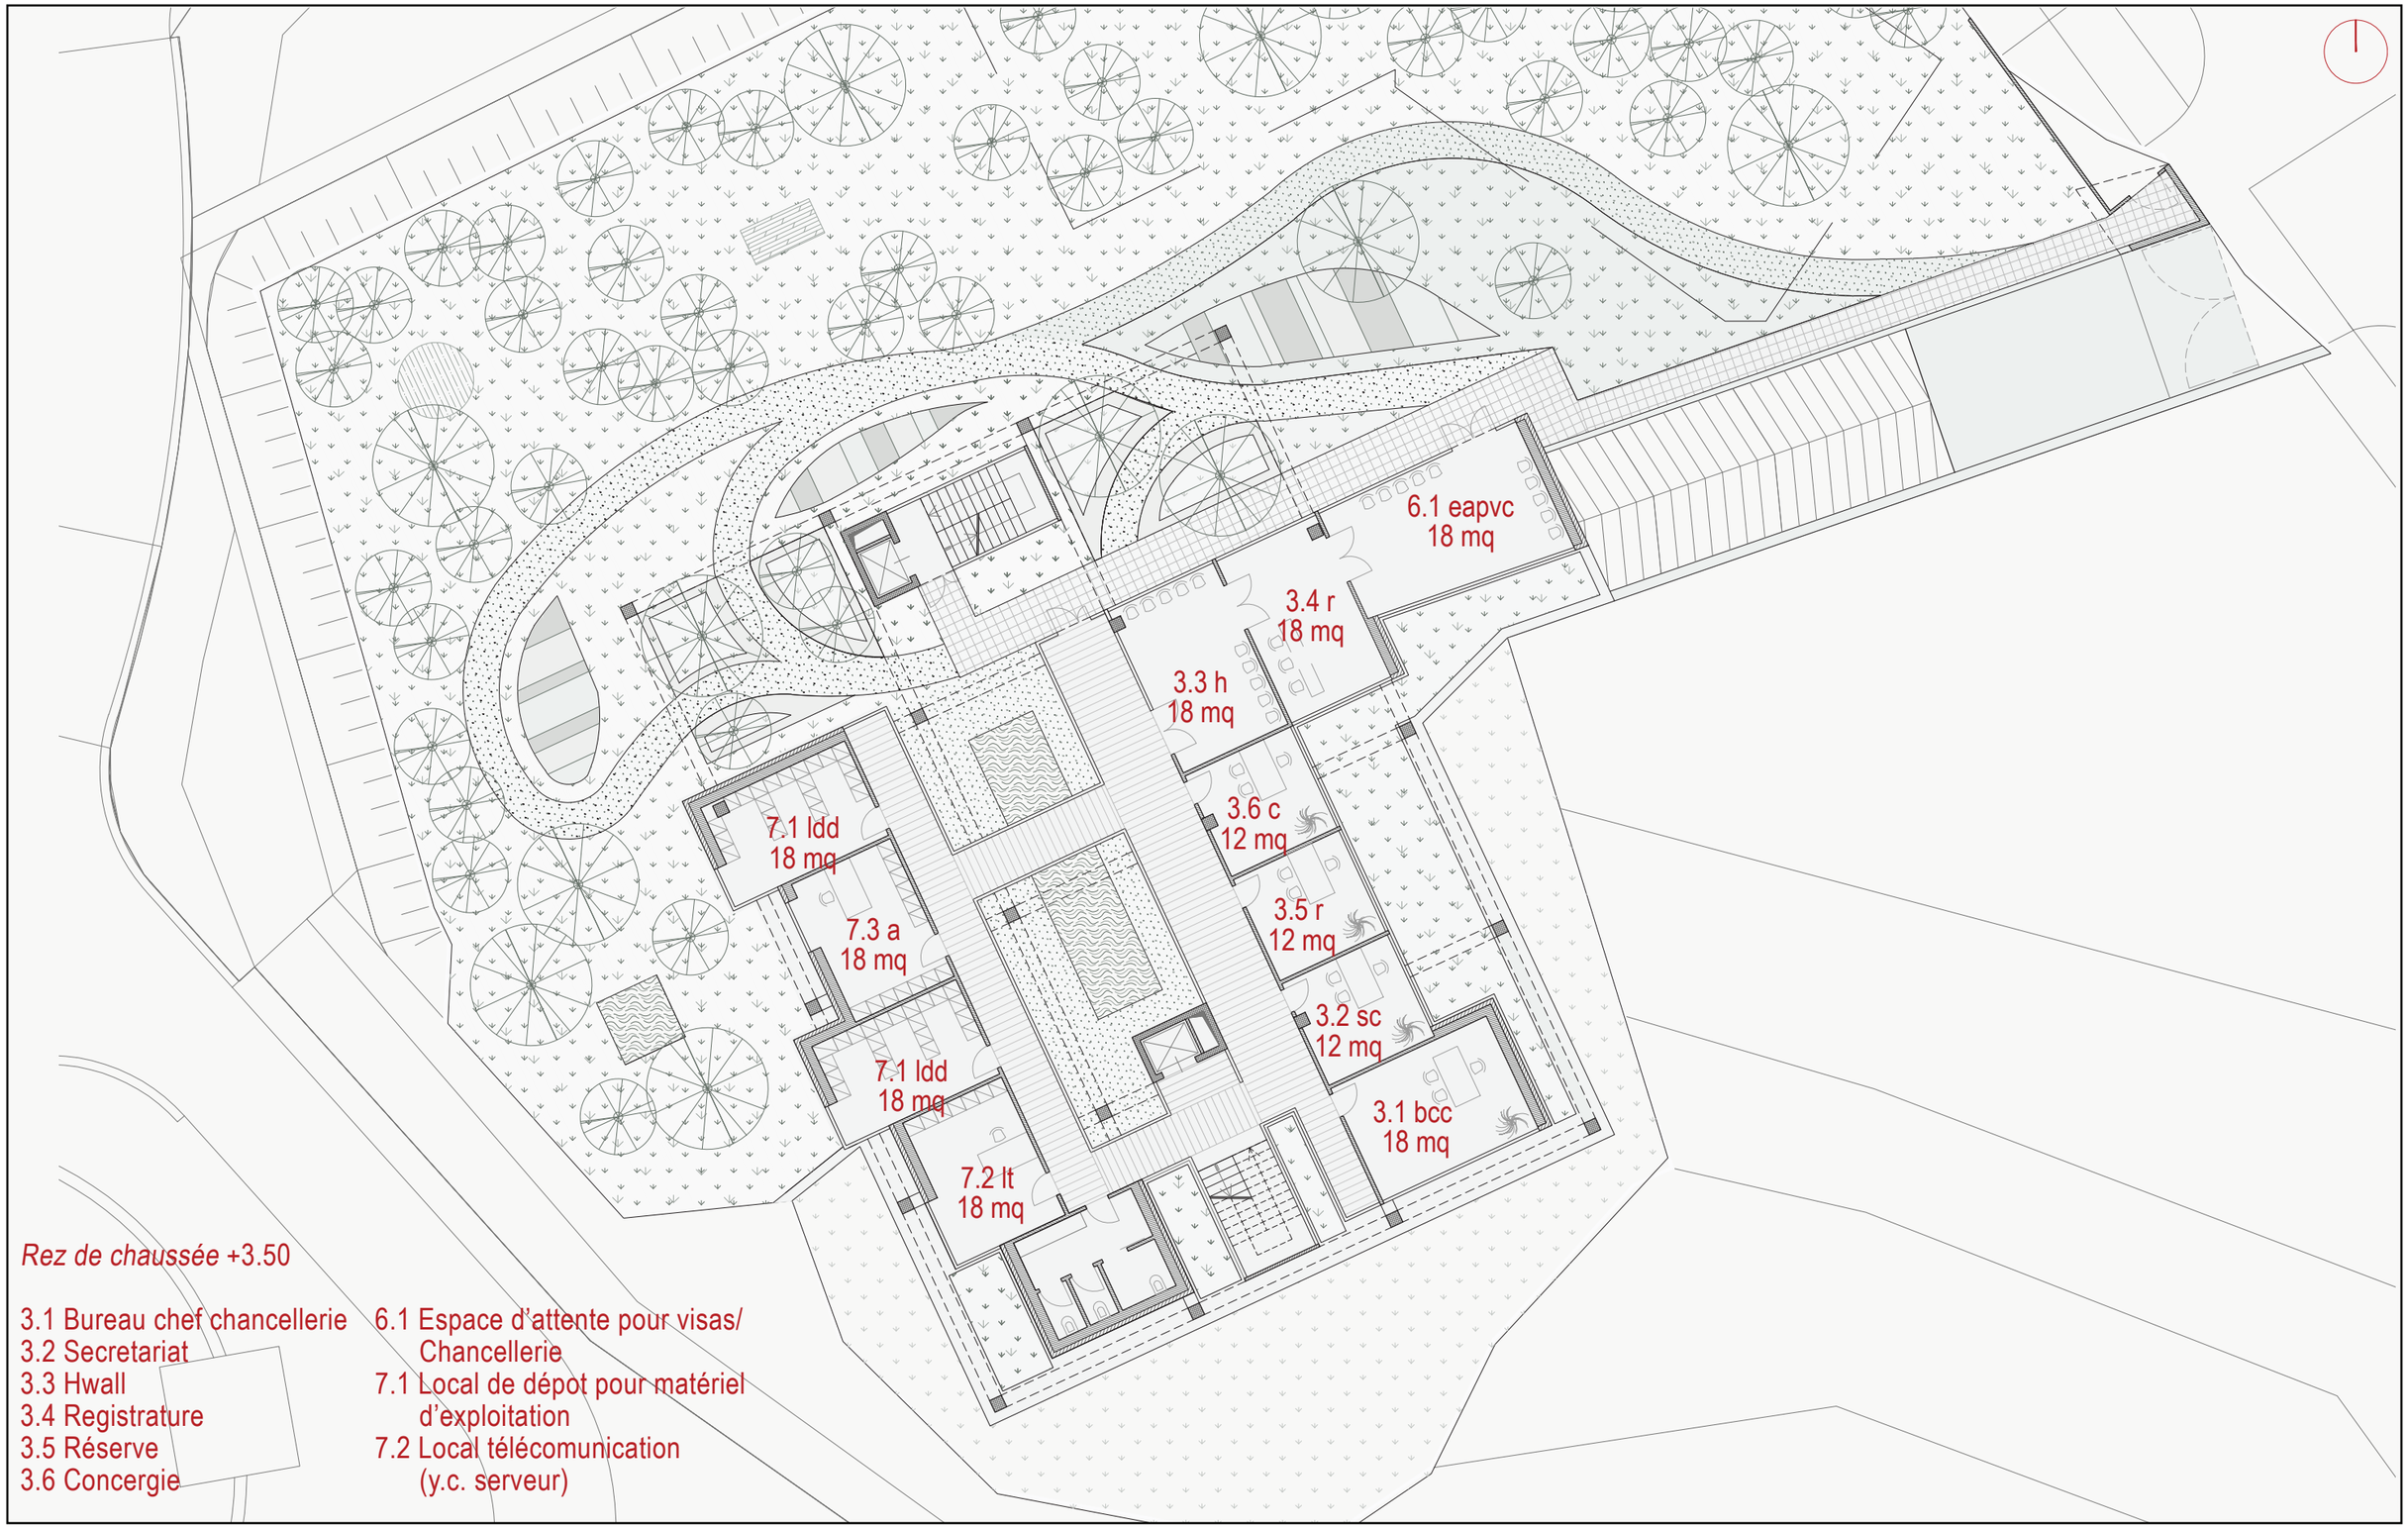

Rez de chaussée +3.50

3.1 Bureau chef chancellerie
3.2 Secretariat
3.3 Hwall
3.4 Registrature
3.5 Réserve
3.6 Concergie

6.1 Espace d'attente pour visas/ Chancellerie
7.1 Local de dépot pour matériel d'exploitation
7.2 Local télécomunication (y.c. serveur)

STUDIO DI ARCHITETTURA
MAURIZIO CARONES
VIA SAN VITTORE, 32
I - 20123 MILANO
TEL: +39 - 02 - 468874
e-mail: info@carones.net

Ambassade suisse a Séoul - Republique de Coreé: Concours de projets d'architecture en procédure ouverte
Groupement temporaire- Studio di Architettura Maurizio Carones, Milan (I)
Arch. Maurizio Carones, Arch. Hang Joon Gio, Arch. Luca Scalingi - Collaborateurs: Emanuele Bruno, Davide Crippa, Gaia Preta - Consultant: Ing. Luigi Paolino
Novembre 2012

La Maison et les Pins

Èchelle 1: 200

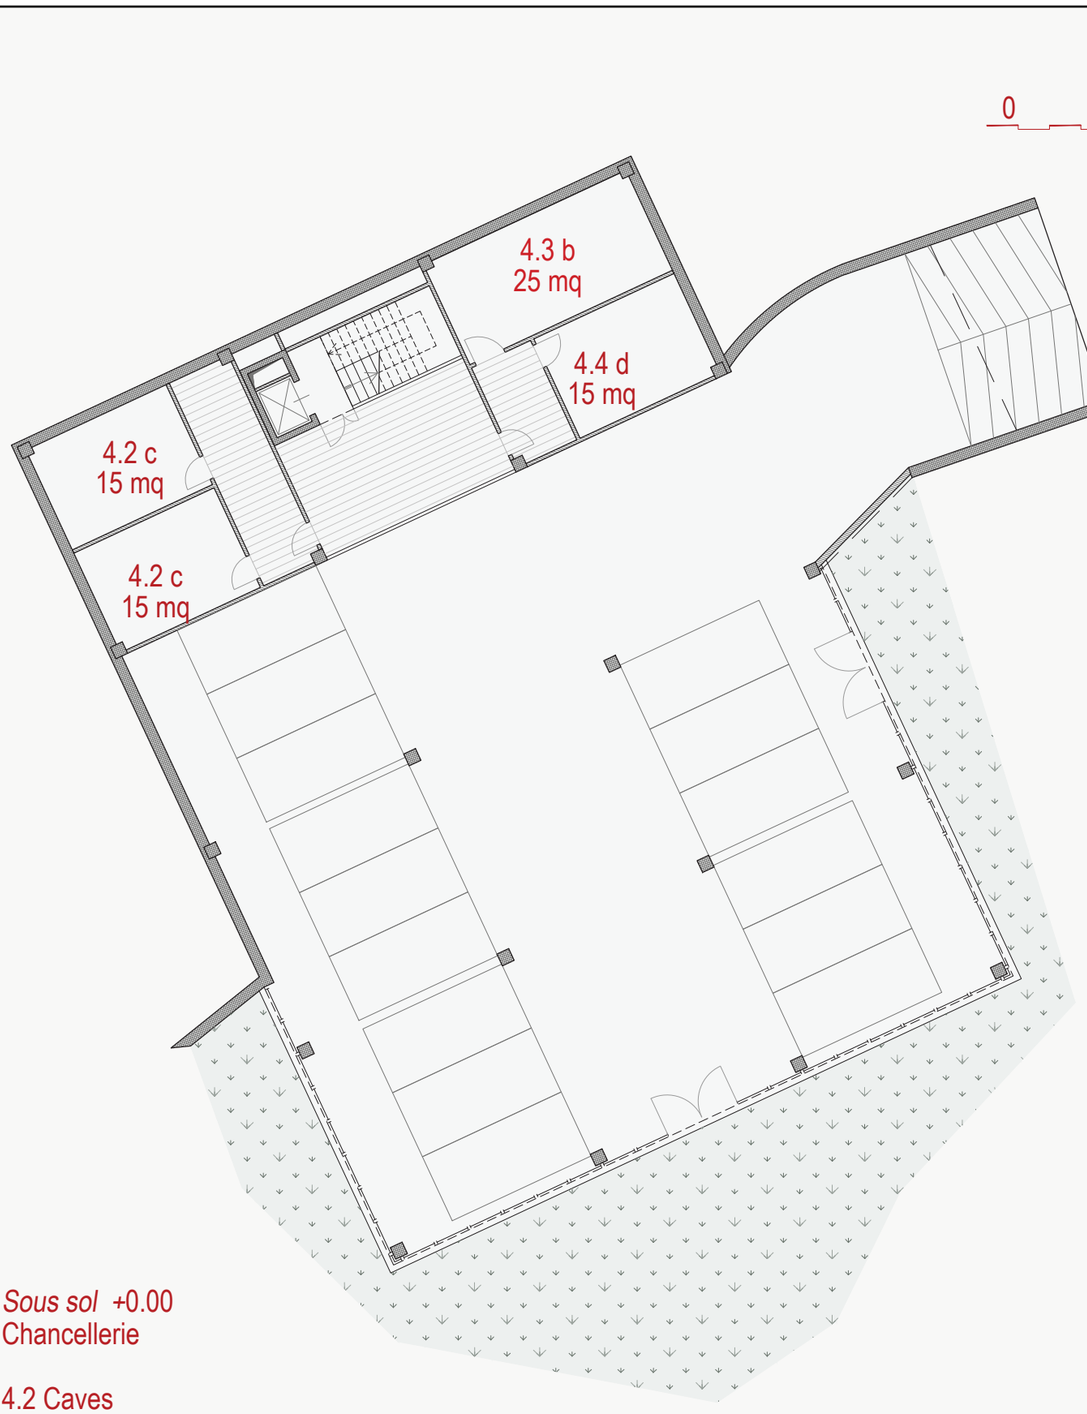

Sous sol +0.00
Chancellerie

4.2 Caves
4.3 Buanderie
4.4 Dépôt

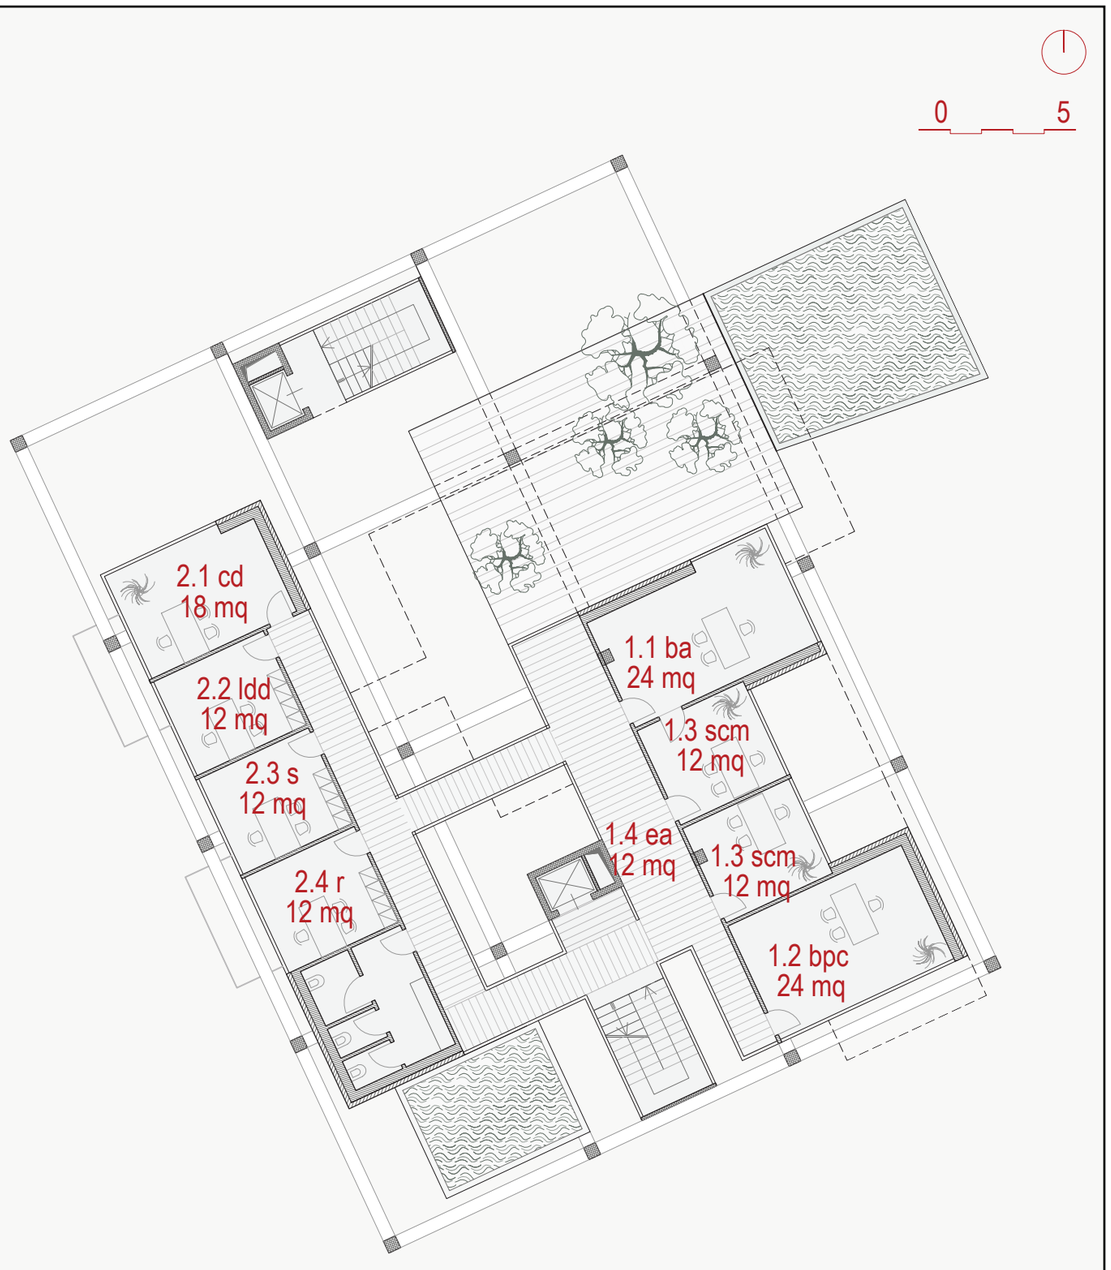

Premier étage +7.00
Chancellerie

1.1 Bureau de l'ambassadeur
1.2 Bureau du 1er collaborateur
1.3 Secretariat du chef de mission
1.4 Espace d'attente pour visiteurs
2.1 Collaborateur diplomatique
2.2 Assistant
2.3 Stagiaire
2.4 Réserve

STUDIO DI ARCHITETTURA
MAURIZIO CARONES
VIA SAN VITTORE, 32
I - 20123 MILANO
TEL: +39 - 02 - 468874
e-mail: info@carones.net

Ambassade suisse a Séoul - Republique de Coreé: Concours de projets d'architecture en procédure ouverte
Groupement temporaire- Studio di Architettura Maurizio Carones, Milan (I)
Arch. Maurizio Carones, Arch. Hang Joon Gio, Arch. Luca Scalingi - Collaborateurs: Emanuele Bruno, Davide Crippa, Gaia Preta - Consultant: Ing. Luigi Paolino
Novembre 2012

La Maison et les Pins

Èchelle 1: 200

0 5

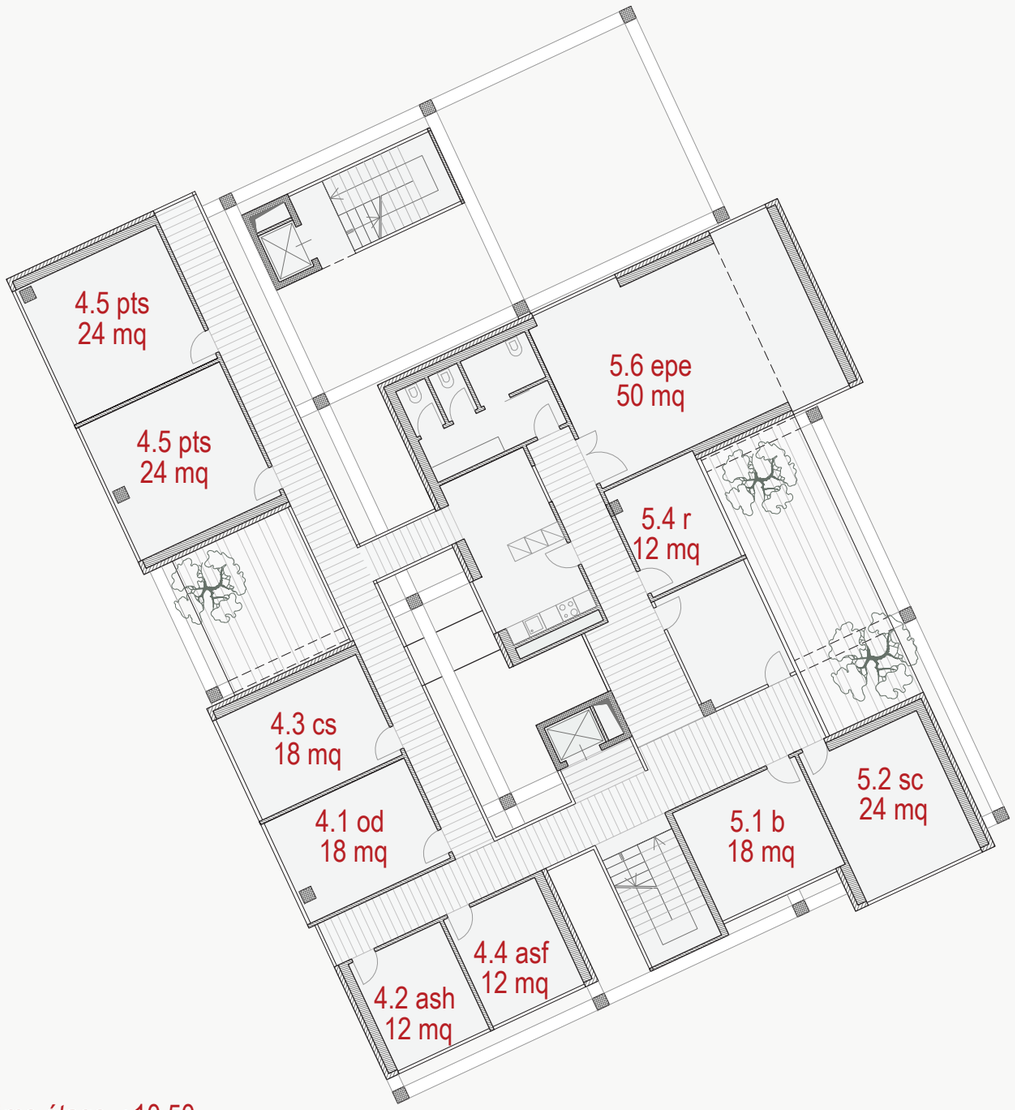

Deuxième étage +10.50
Chancellerie

4.1 OSEC, directeur Swiss business Hub
4.2 Assistant SBH
4.3 Collaborateur scientifique SBF(EDI)
4.4 Assistant SBF(EDI)
4.5 Places de travail supplementaires
5.1 Bibliothéque
5.2 Salle de conférence
5.3 Cuisine - office
5.4 Réception
5.5 Séjour du personnel
5.6 Espace polyvalent pour expositions, presentations, conférences

0 5

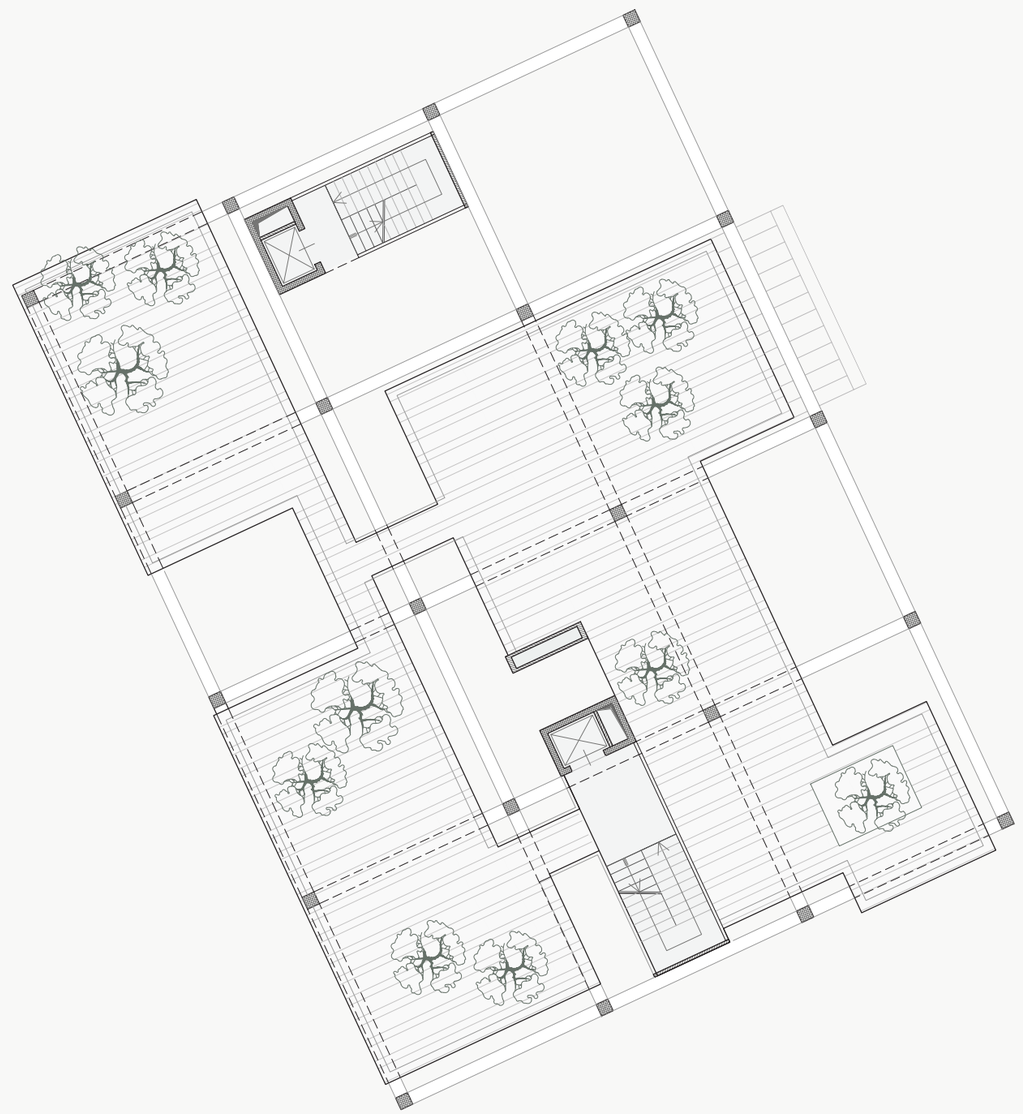

Troisième étage +14.00
Jardin bothanique

STUDIO DI ARCHITETTURA
MAURIZIO CARONES
VIA SAN VITTORE, 32
I - 20123 MILANO
TEL: +39 - 02 - 468874
e-mail: info@carones.net

Ambassade suisse a Séoul - Republique de Coreé: Concours de projets d'architecture en procédure ouverte
Groupement temporaire- Studio di Architettura Maurizio Carones, Milan (I)
Arch. Maurizio Carones, Arch. Hang Joon Gio, Arch. Luca Scalingi - Collaborateurs: Emanuele Bruno, Davide Crippa, Gaia Preta - Consultant: Ing. Luigi Paolino
Novembre 2012

La Maison et les Pins

Èchelle 1: 200

Quatrième étage +17.50
Résidence de l'ambassadeur

2.1 Séjour (TV)
2.2 Chambre à coucher principale (y.c. dressings)
2.3 Chambres à coucher
2.4 Salles de bain - douches/ toilettes
2.5 Salle de travail
3.1 Chambre d'hôte
3.2 Salle de bain ou douche / toilette
4.1 Chambres de service avec sanitaires

Cinquième étage +21.00
Résidence de l'ambassadeur

1.1 Halle d'entée / Garde-robe
1.2 Grand salon
1.3 Petit salon
1.4 Salle à manger
1.5 Cuisine / Office
1.6 Office
1.7 Toilettes femmes et toilettes hommes

STUDIO DI ARCHITETTURA
MAURIZIO CARONES
VIA SAN VITTORE, 32
I - 20123 MILANO
TEL: +39 - 02 - 468874
e-mail: info@carones.net

Ambassade suisse a Séoul - Republique de Coreé: Concours de projets d'architecture en procédure ouverte
Groupement temporaire- Studio di Architettura Maurizio Carones, Milan (I)
Arch. Maurizio Carones, Arch. Hang Joon Gio, Arch. Luca Scalingi - Collaborateurs: Emanuele Bruno, Davide Crippa, Gaia Preta - Consultant: Ing. Luigi Paolino
Novembre 2012

La Maison et les Pins

Èchelle 1: 200

0 5

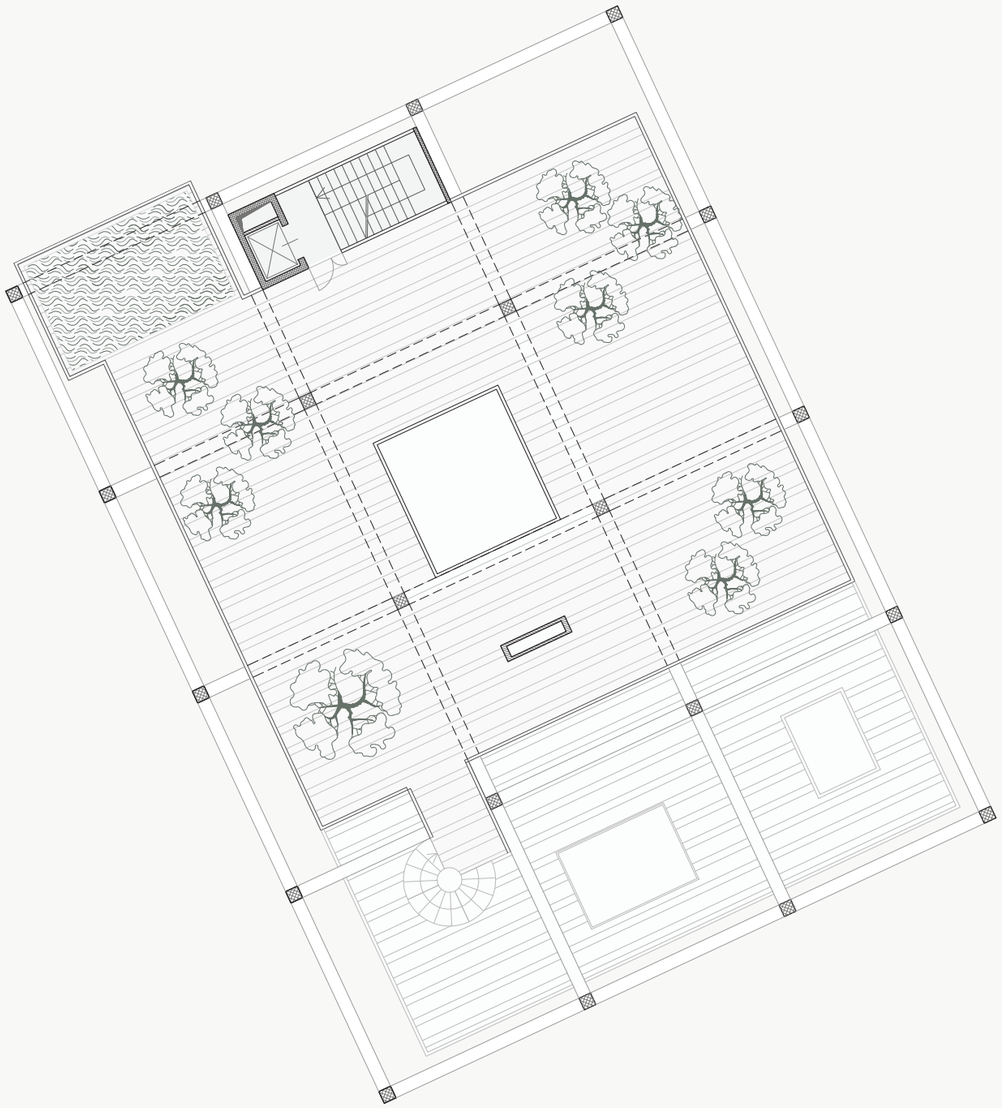

Toit-terrasse +24.50
Résidence de l'ambassadeur

0 5

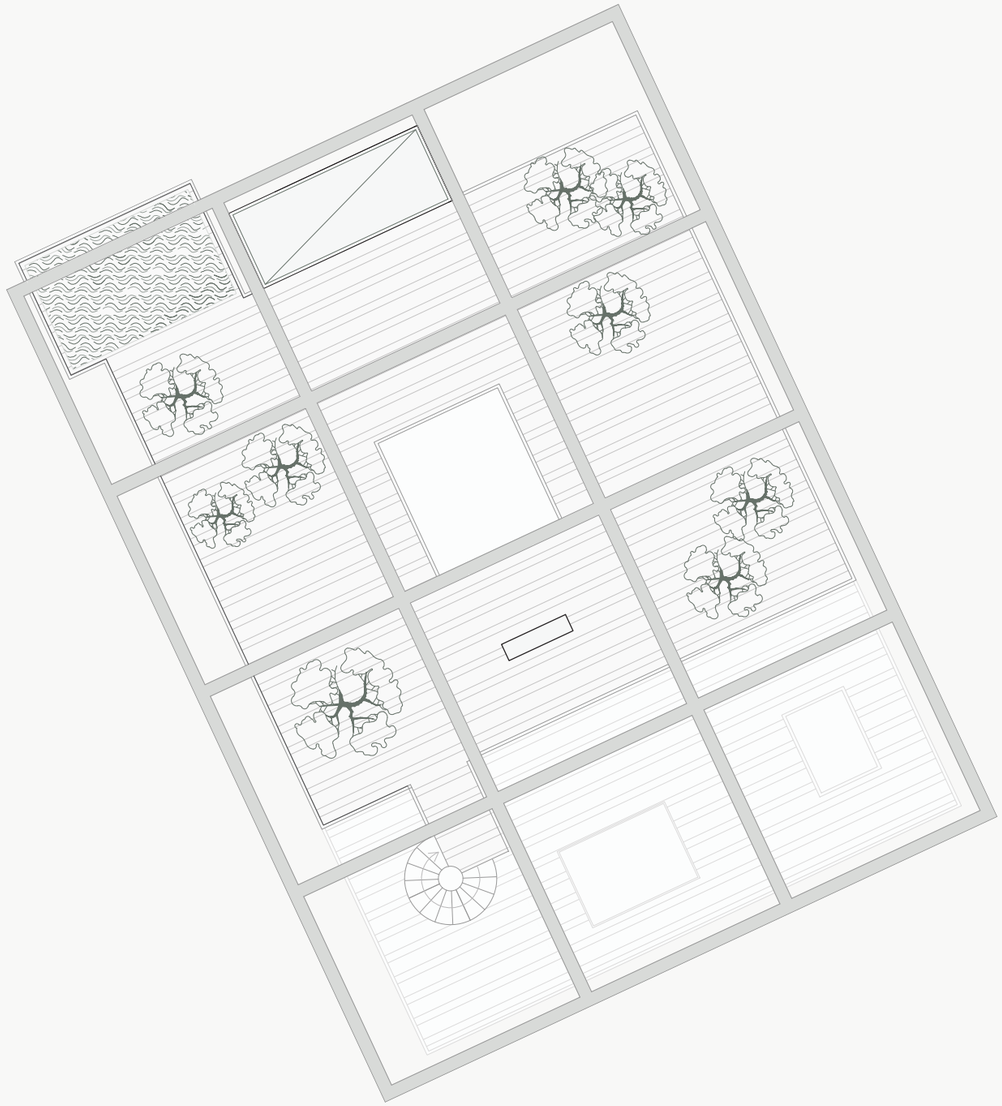

Couverture +28.00

STUDIO DI ARCHITETTURA
MAURIZIO CARONES
VIA SAN VITTORE, 32
I - 20123 MILANO
TEL: +39 - 02 - 468874
e-mail: info@carones.net

Ambassade suisse a Séoul - Republique de Coreé: Concours de projets d'architecture en procédure ouverte
Groupement temporaire- Studio di Architettura Maurizio Carones, Milan (I)
Arch. Maurizio Carones, Arch. Hang Joon Gio, Arch. Luca Scalingi - Collaborateurs: Emanuele Bruno, Davide Crippa, Gaia Preta - Consultant: Ing. Luigi Paolino
Novembre 2012

La Maison et les Pins

Èchelle 1: 200

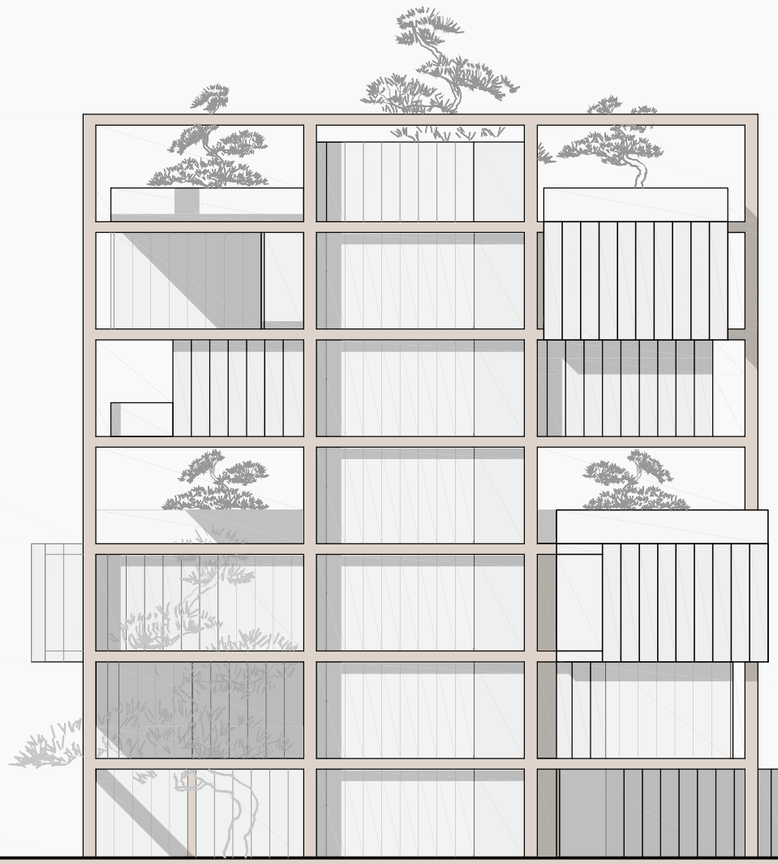

FAÇADE NORD

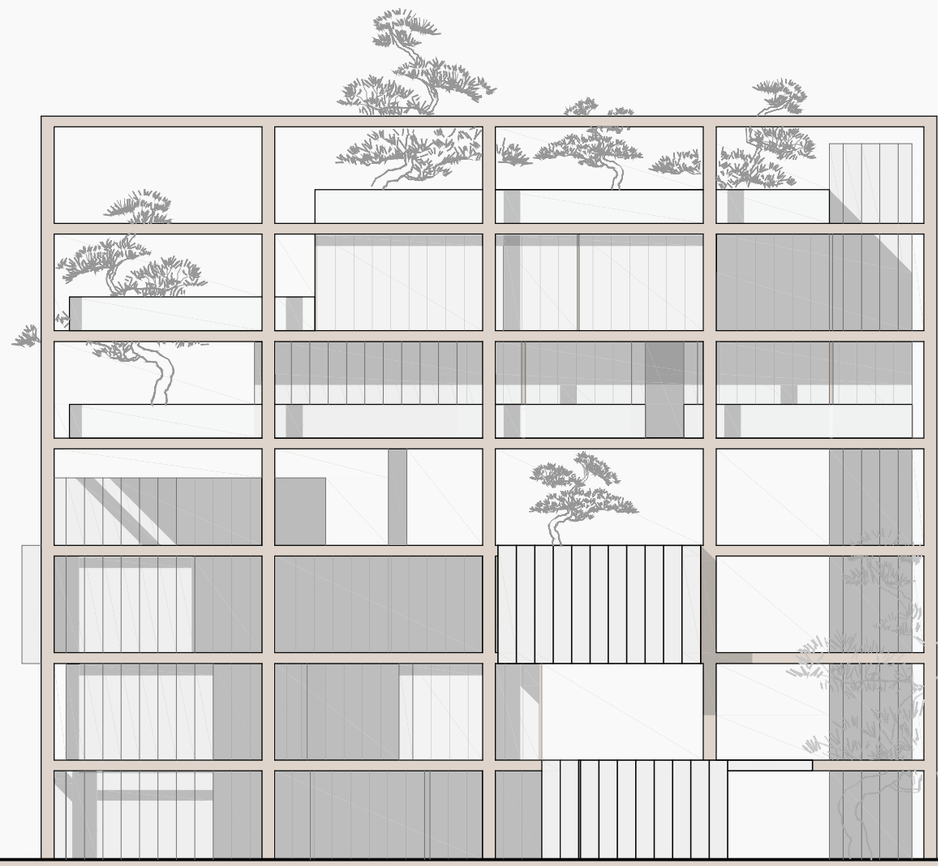

FAÇADE EST

STUDIO DI ARCHITETTURA
MAURIZIO CARONES
VIA SAN VITTORE, 32
I - 20123 MILANO
TEL: +39 - 02 - 468874
e-mail: info@carones.net

Ambassade suisse a Séoul - Republique de Coreé: Concours de projets d'architecture en procédure ouverte
Groupement temporaire- Studio di Architettura Maurizio Carones, Milan (I)
Arch. Maurizio Carones, Arch. Hang Joon Gio, Arch. Luca Scalingi - Collaborateurs: Emanuele Bruno, Davide Crippa, Gaia Preta - Consultant: Ing. Luigi Paolino
Novembre 2012

La Maison et les Pins

Èchelle 1: 200

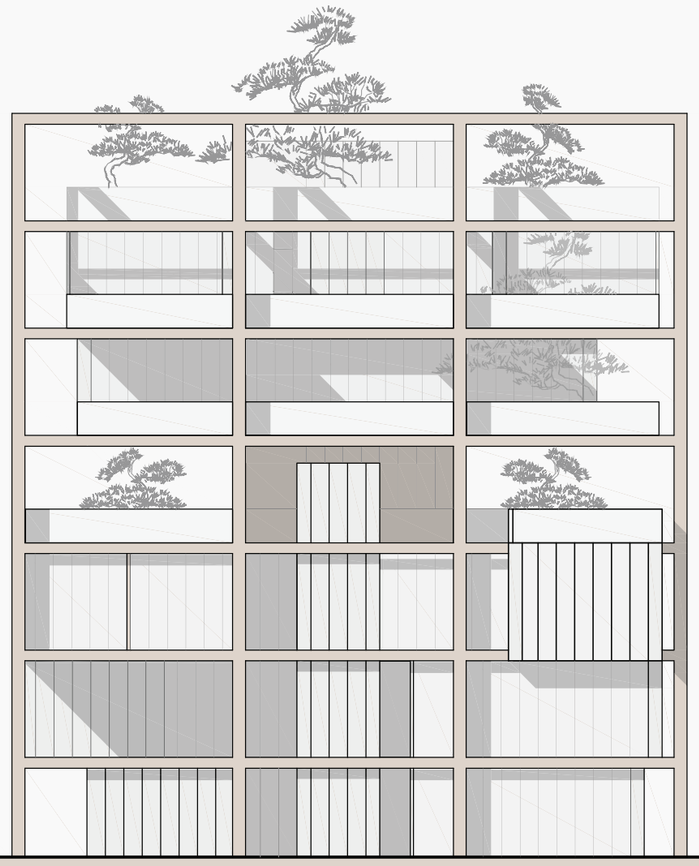

FAÇADE SUD

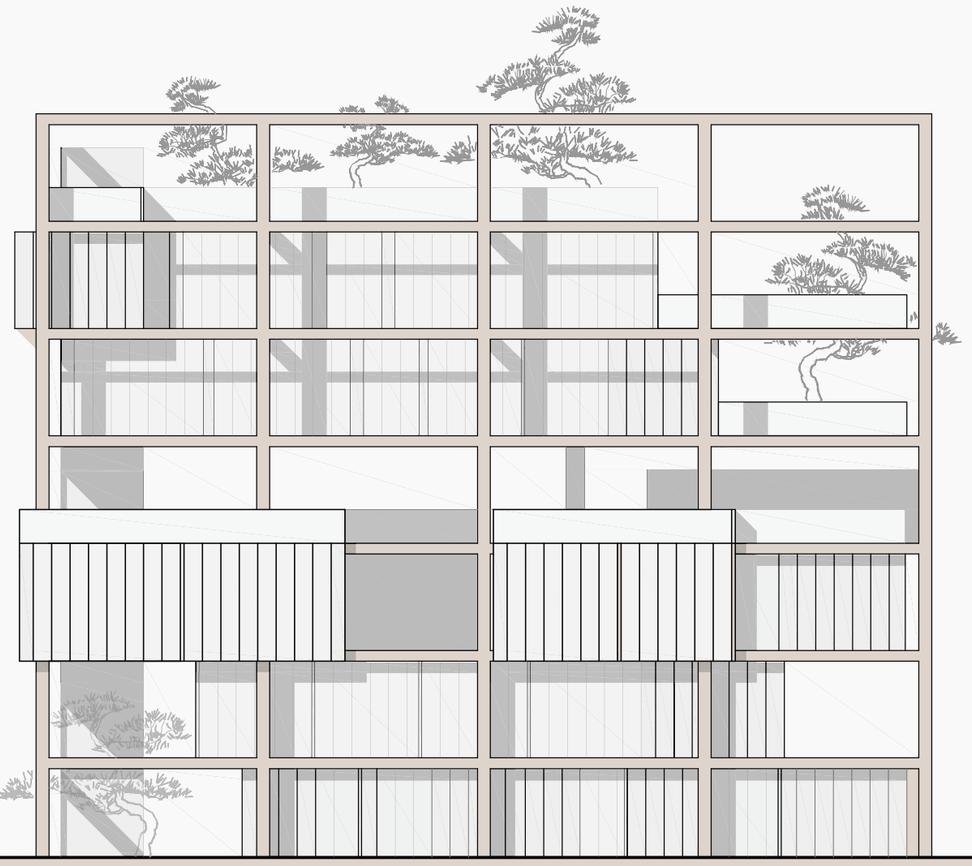

FAÇADE OUEST

STUDIO DI ARCHITETTURA
MAURIZIO CARONES
VIA SAN VITTORE, 32
I - 20123 MILANO
TEL: +39 - 02 - 468874
e-mail: info@carones.net

Ambassade suisse a Séoul - Republique de Coreé: Concours de projets d'architecture en procédure ouverte
Groupement temporaire- Studio di Architettura Maurizio Carones, Milan (I)
Arch. Maurizio Carones, Arch. Hang Joon Gio, Arch. Luca Scalingi - Collaborateurs: Emanuele Bruno, Davide Crippa, Gaia Preta - Consultant: Ing. Luigi Paolino
Novembre 2012

La Maison et les Pins

Èchelle 1: 200

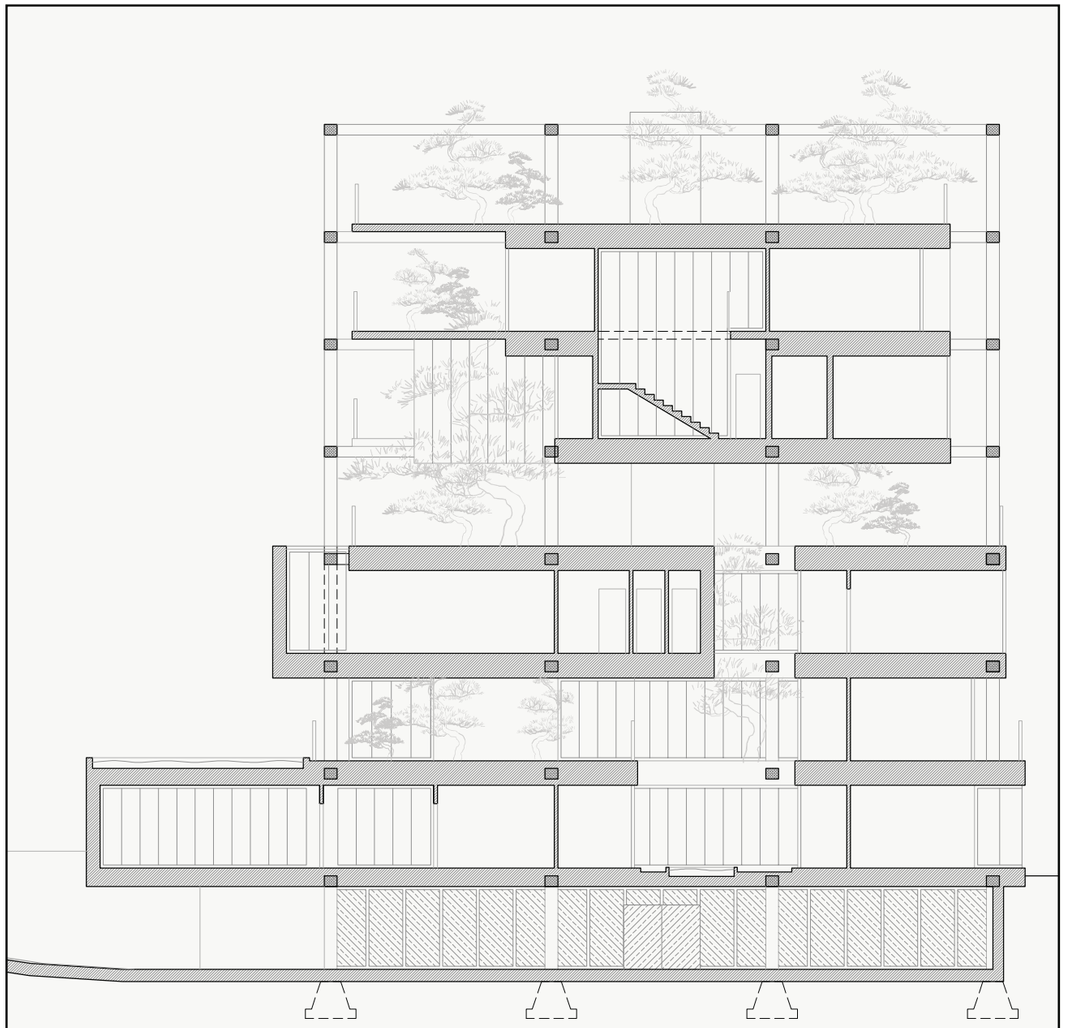

COUPE

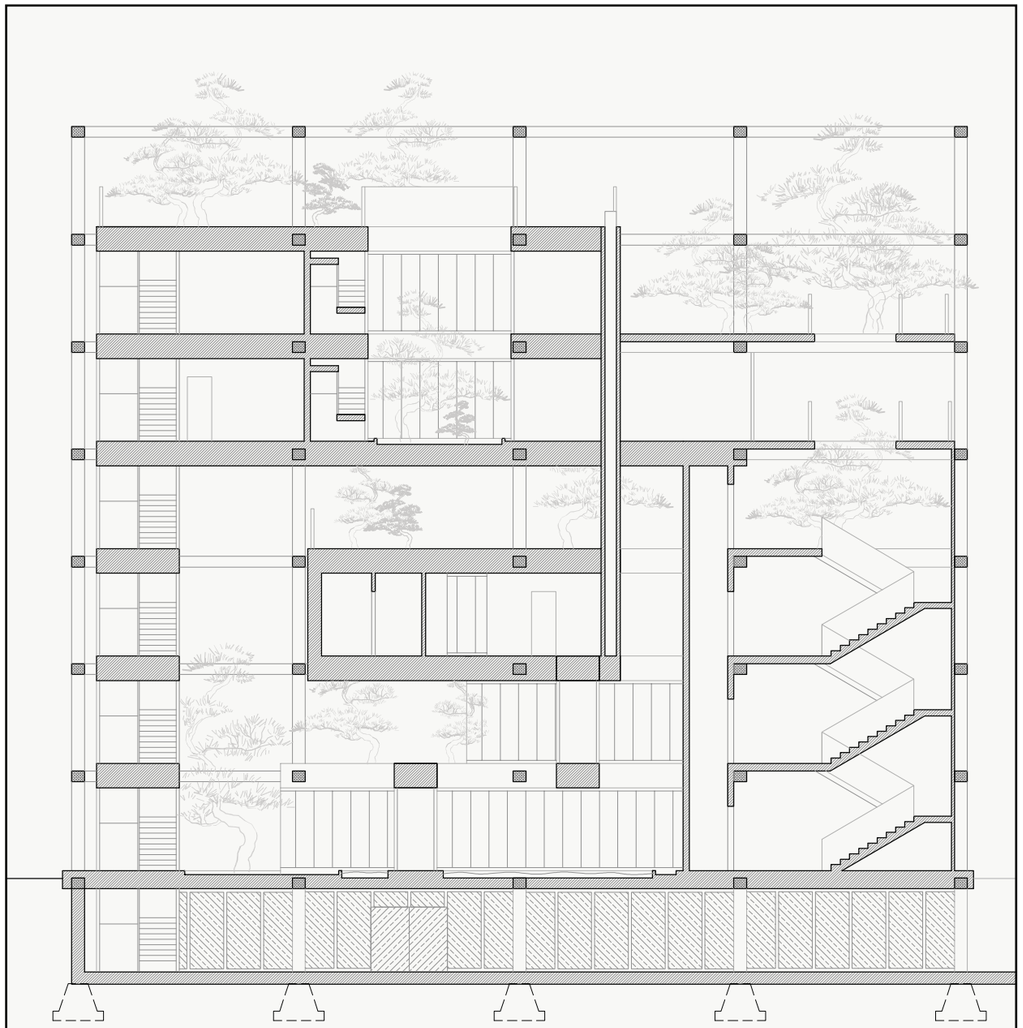

COUPE

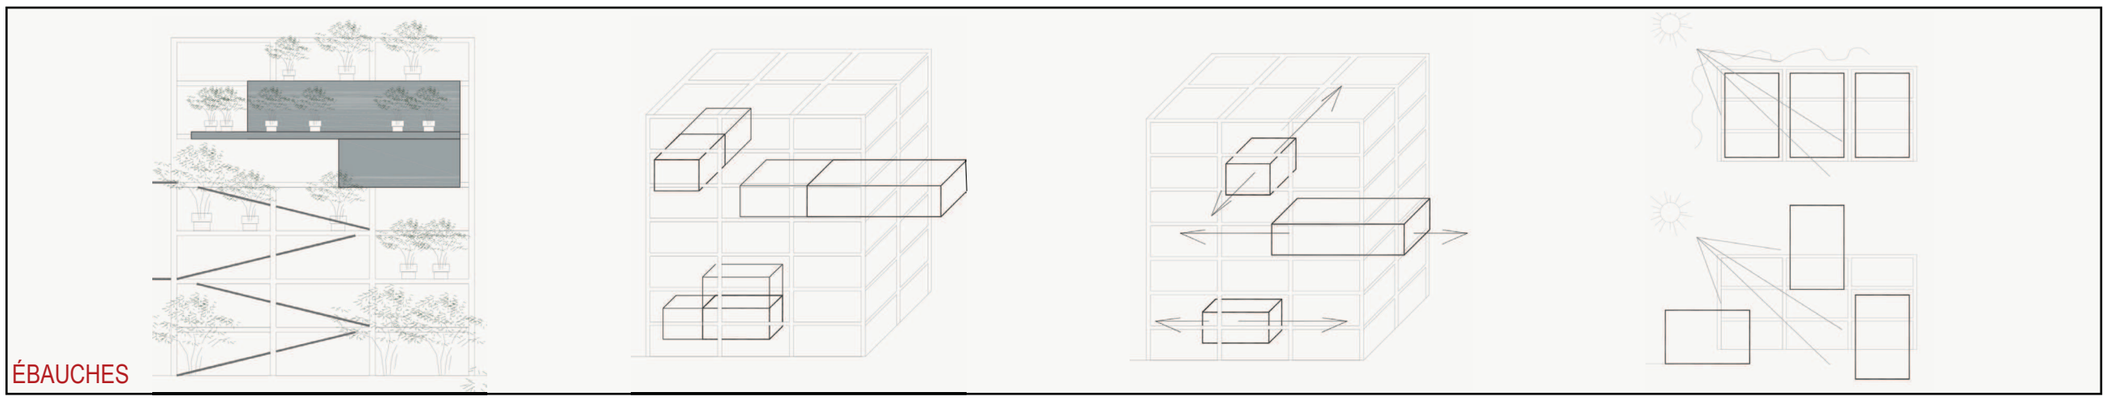

ÉBAUCHES

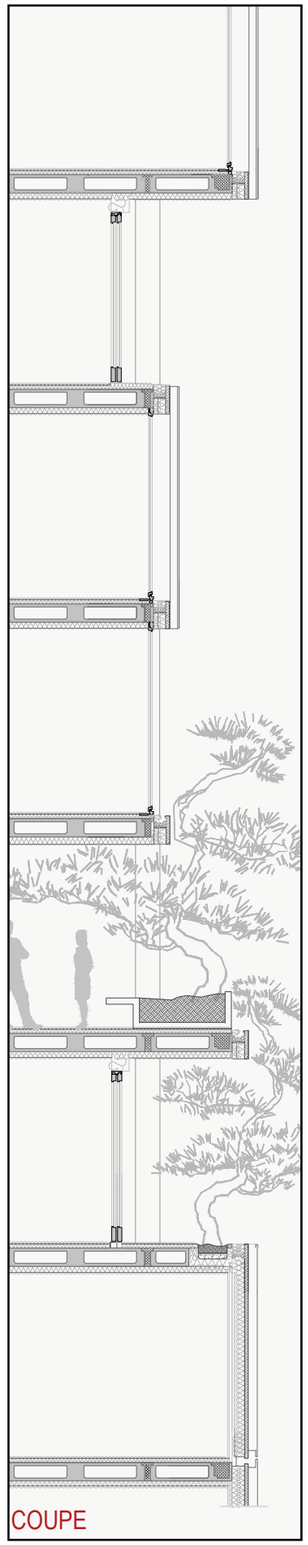

COUPE

STUDIO DI ARCHITETTURA
MAURIZIO CARONES
VIA SAN VITTORE, 32
I - 20123 MILANO
TEL: +39 - 02 - 468874
e-mail: info@carones.net

Ambassade suisse a Séoul - Republique de Coreé: Concours de projets d'architecture en procédure ouverte
Groupement temporaire- Studio di Architettura Maurizio Carones, Milan (I)
Arch. Maurizio Carones, Arch. Hang Joon Gio, Arch. Luca Scalingi - Collaborateurs: Emanuele Bruno, Davide Crippa, Gaia Preta - Consultant: Ing. Luigi Paolino
Novembre 2012

La Maison et les Pins

Èchelle 1: 200
1: 100

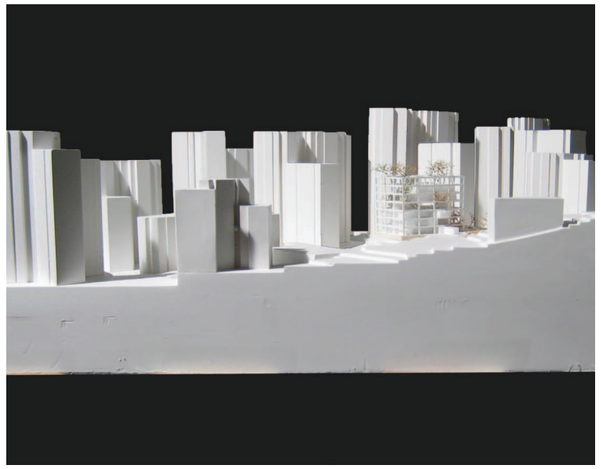

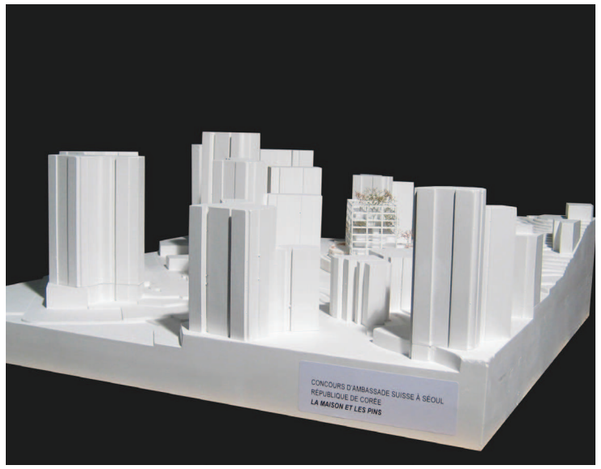

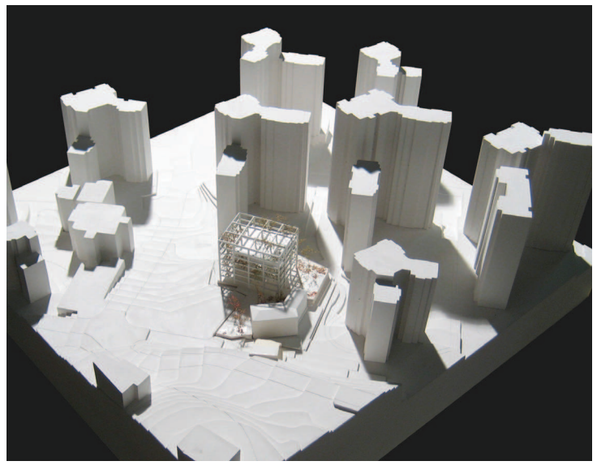

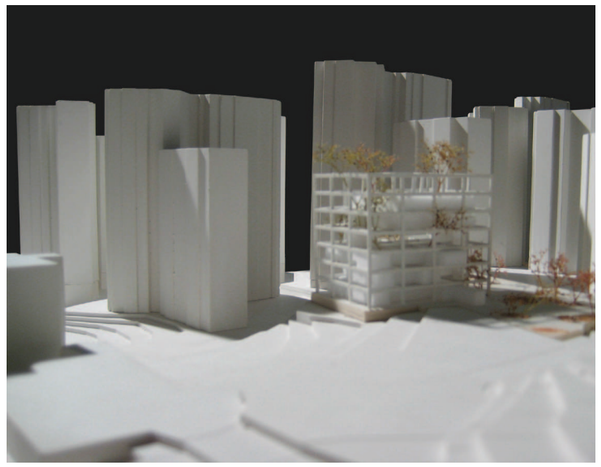

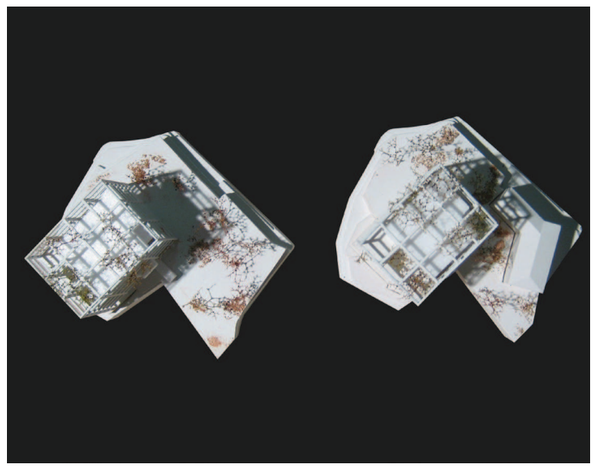

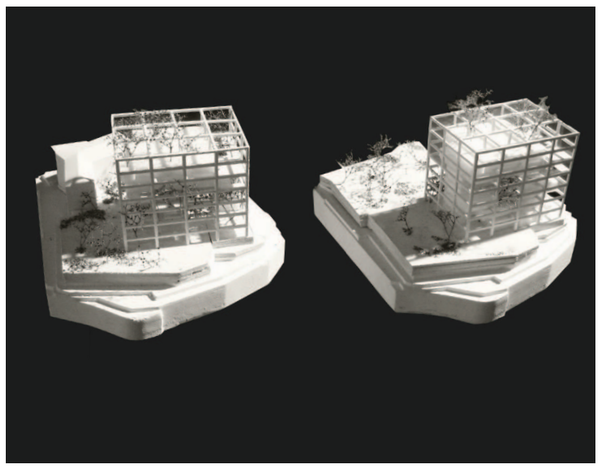

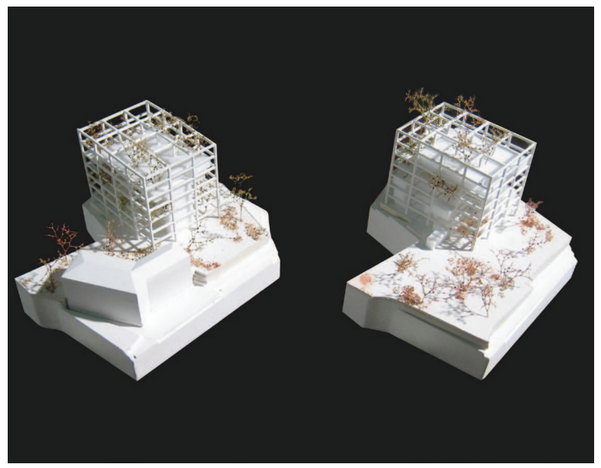

STUDIO DI ARCHITETTURA
MAURIZIO CARONES
VIA SAN VITTORE, 32
I - 20123 MILANO
TEL: +39 - 02 - 468874
e-mail: info@carones.net

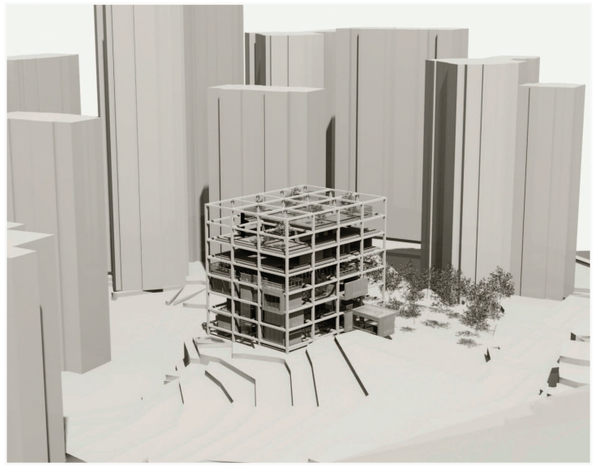
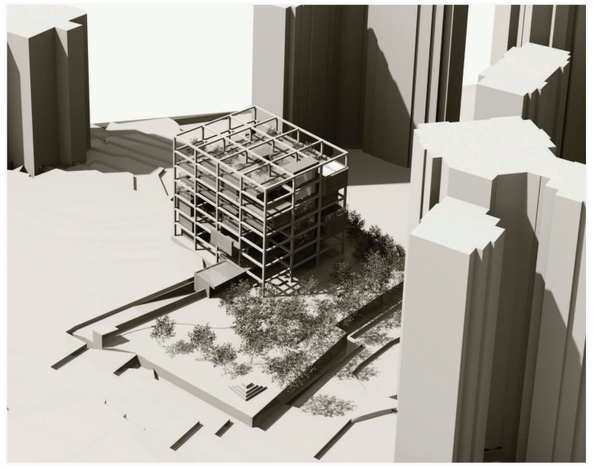
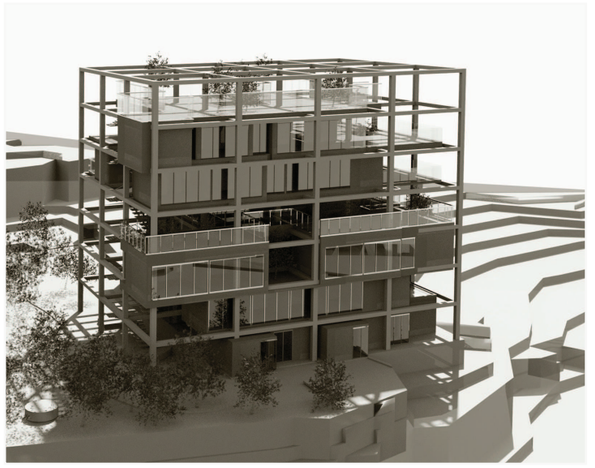

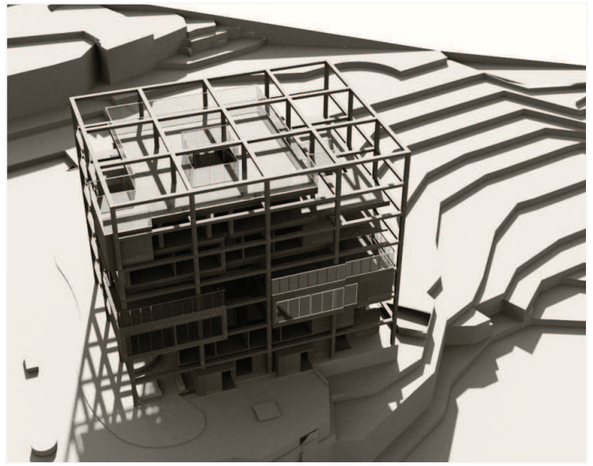
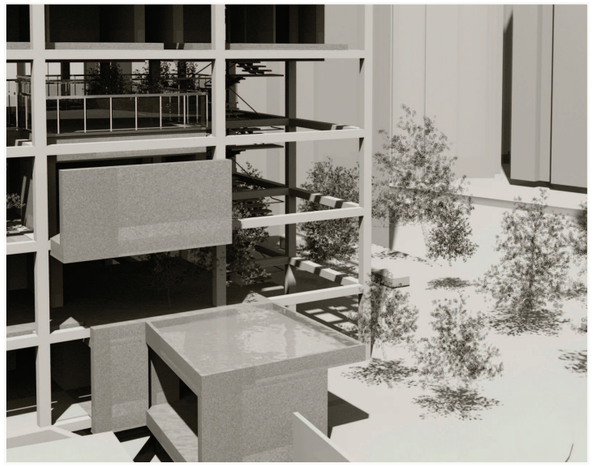
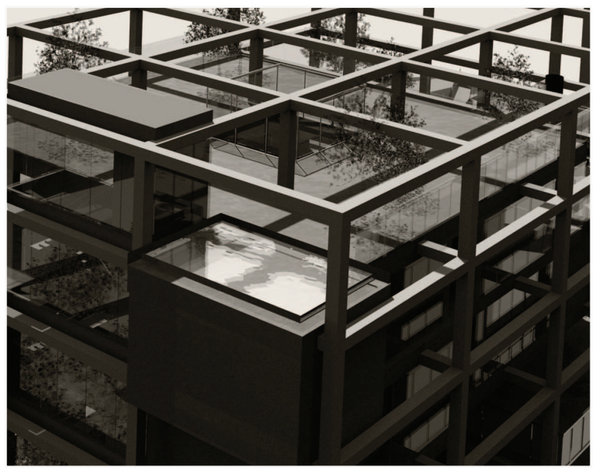
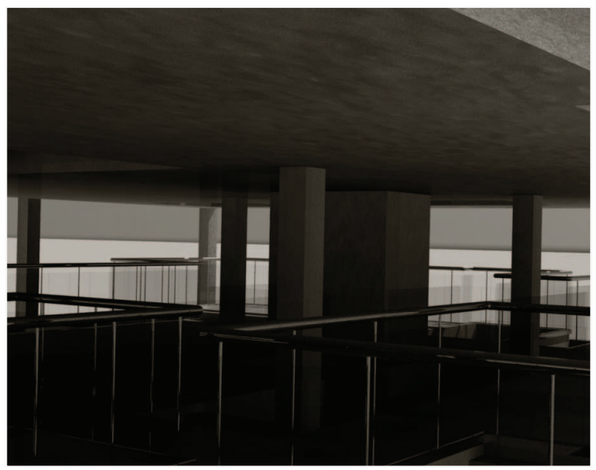
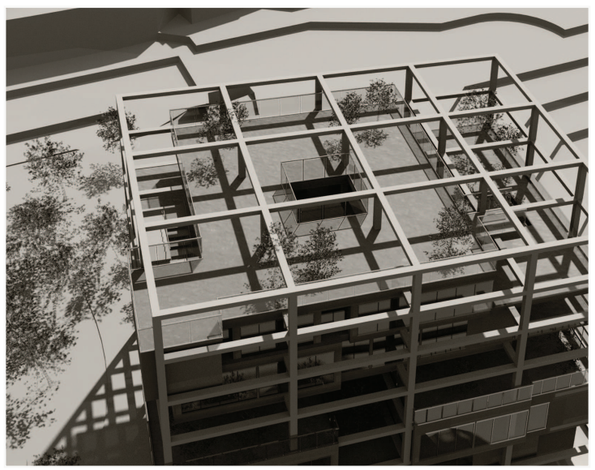

STUDIO DI ARCHITETTURA
MAURIZIO CARONES
VIA SAN VITTORE, 32
I - 20123 MILANO
TEL: +39 - 02 - 468874
e-mail: info@carones.net

Sur le lieu de l'ancienne pinède de Séoul près de la Porte Ouest
une residence et des jardins sospendus

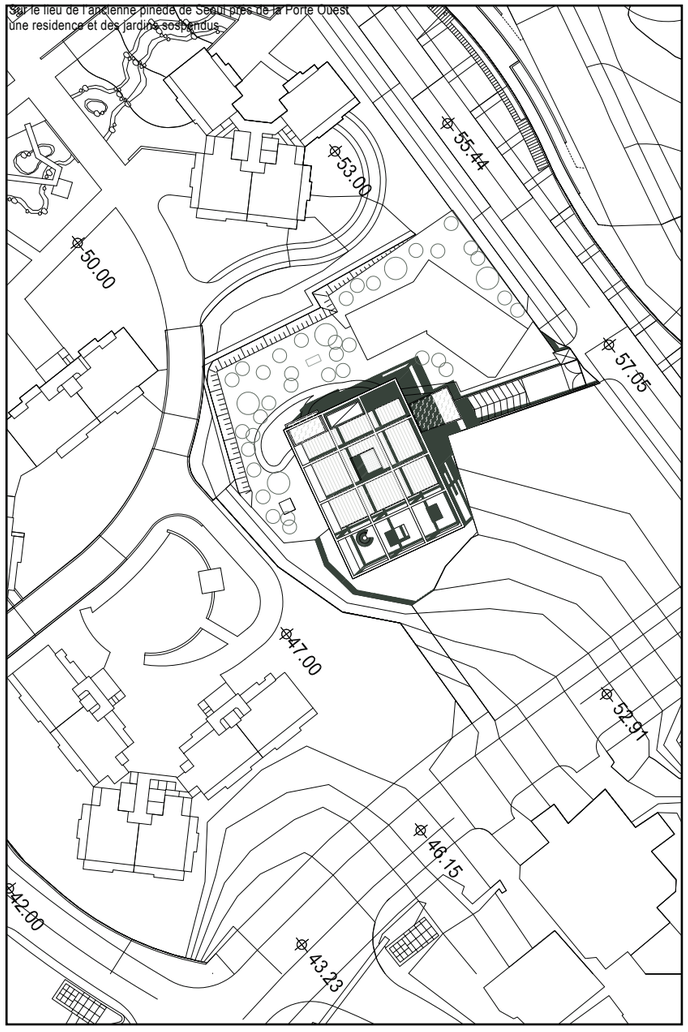

ETAPE 1 1:500

Sur le lieu de l'ancienne pinède de Séoul près de la Porte Ouest:
un batiment complexe intégré avec la nature

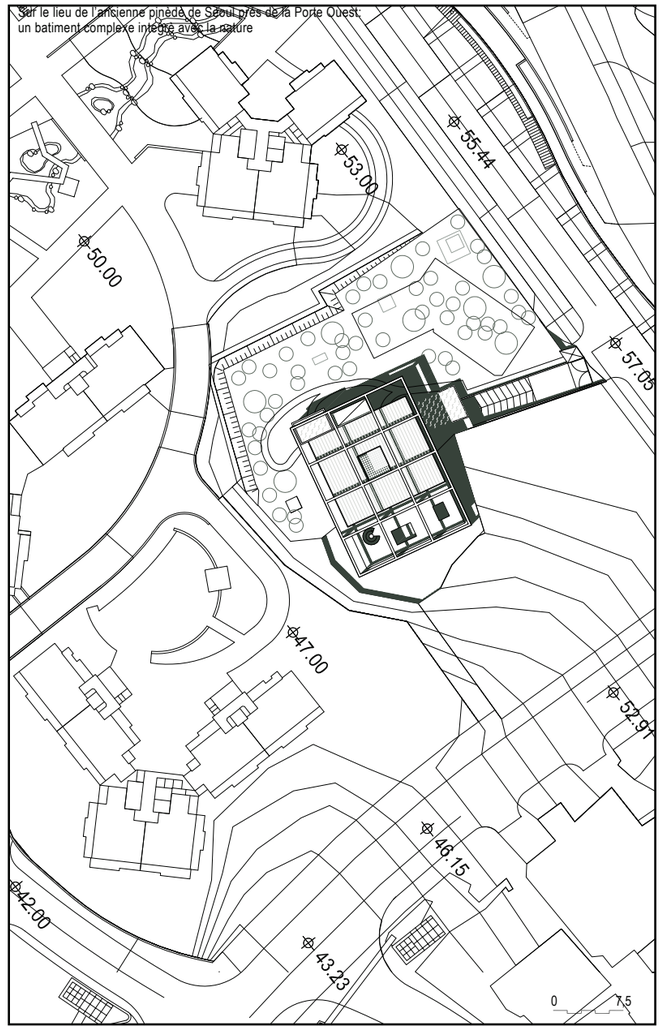

ETAPE 2 1:500

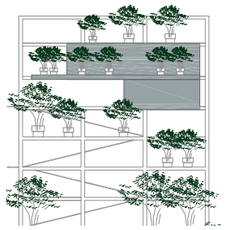

Un jardin des pins à l'interieur du batiment Wet un autre sur le toit

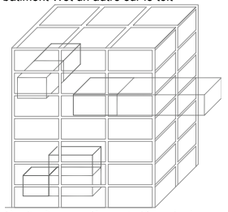

Realization par étapes indépendantes

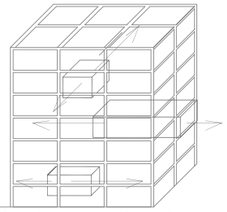

Dispositions variables et flexibilité fonctionelle

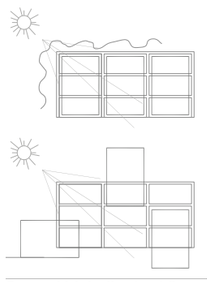

Reconquérir la lumière du soleil par l'hauteur du batiment

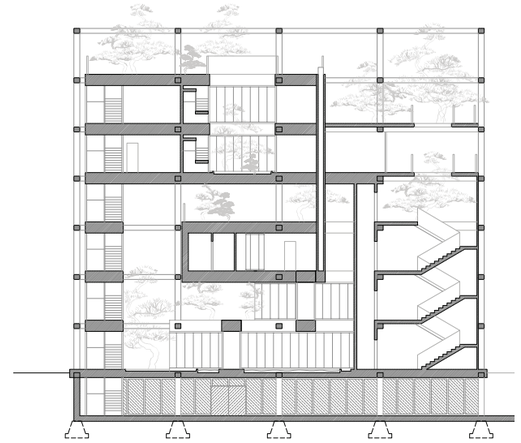

COUPE A - A' 1:200

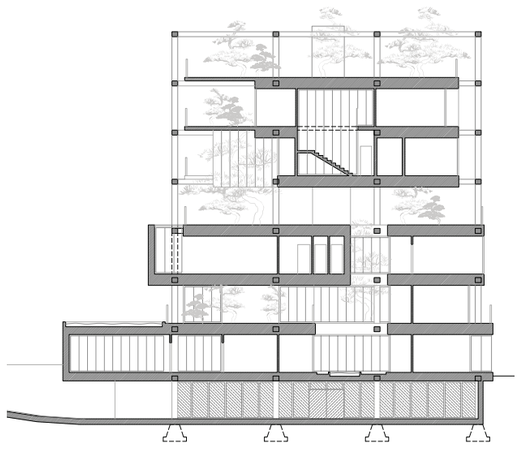

COUPE B - B' 1:200

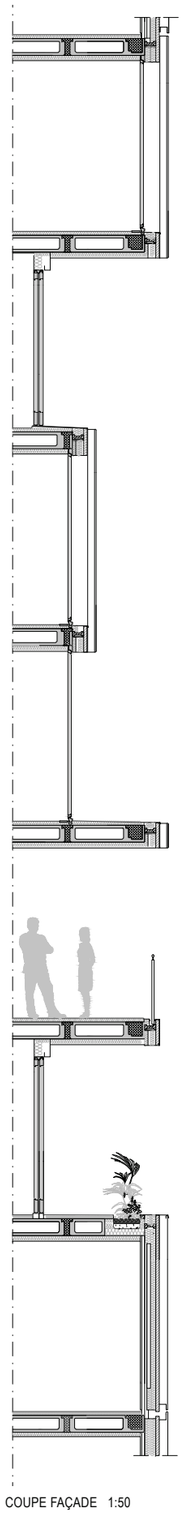

COUPE FAÇADE 1:50

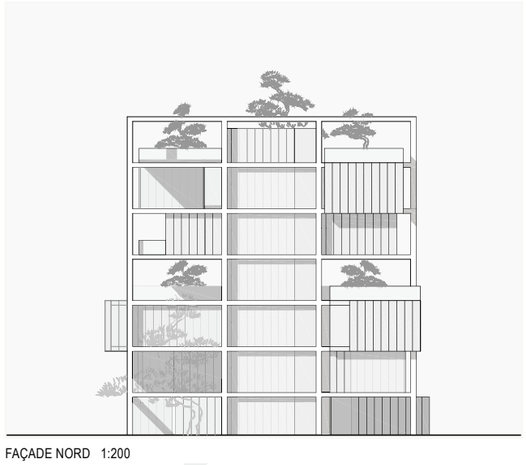

FAÇADE NORD 1:200

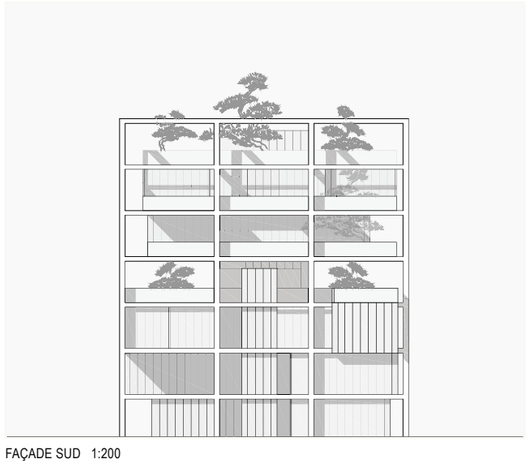

FAÇADE SUD 1:200

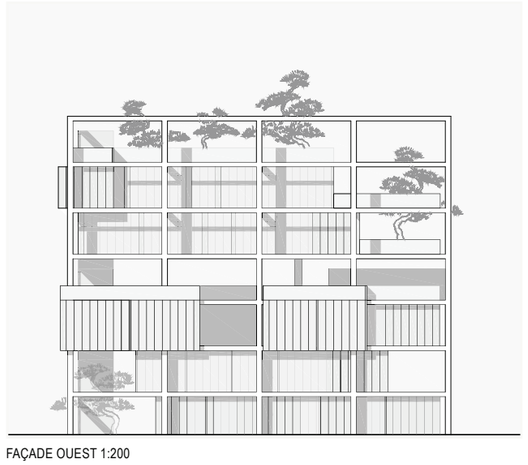

FAÇADE OUEST 1:200

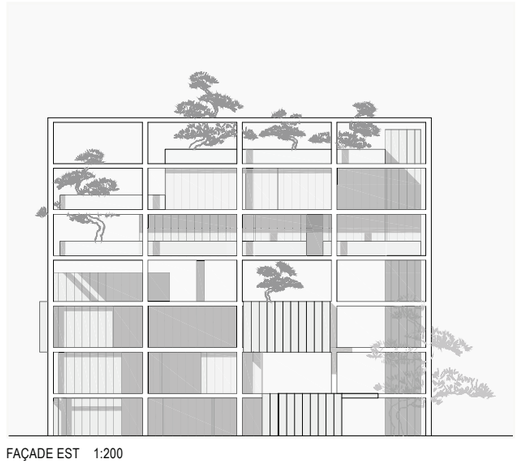

FAÇADE EST 1:200

CONCOURS D'AMBASSADE SUISSE À SÉOUL - RÉPUBLIQUE DE CORÉE

LA MAISON ET LES PINS

STUDIO DI ARCHITETTURA
MAURIZIO CARONES
VIA SAN VITTORE, 32
I - 20123 MILANO
TEL: +39 - 02 - 468874
e-mail: info@carones.net

Ambassade suisse a Séoul - Republique de Coreé: Concours de projets d'architecture en procédure ouverte
Groupement temporaire- Studio di Architettura Maurizio Carones, Milan (I)
Arch. Maurizio Carones, Arch. Hang Joon Gio, Arch. Luca Scalingi - Collaborateurs: Emanuele Bruno, Davide Crippa, Gaia Preta - Consultant: Ing. Luigi Paolino
Novembre 2012

La Maison et les Pins

TAVOLA 1

Rez de chaussée +57
Chancellerie

3.1 Bureau chef chancellerie
3.2 Secretariat
3.3 Hall
3.4 Registrature
3.5 Réserve
3.6 Concergie
6.1 Espace d'attente pour visas/ Chancellerie
7.1 Local de dépot pour matériel d'exploitation
7.2 Local télécomunication (y.c. serveur)

REZ DE CHAUSÉE 1:200

Deuxième étage +64
Chancellerie

4.1 OSEC, directeur Swiss business Hub
4.2 Assistant SBH
4.3 Collaborateur scientifique SBF(EDI)
4.4 Assistant SBF(EDI)
4.5 Places de travail supplementaires
5.1 Bibliothéque
5.2 Salle de conférence
5.3 Cuisine - office
5.4 Réception
5.5 Séjour du personnel
5.6 Espace polyvalent pour expositions, presentations, conférences

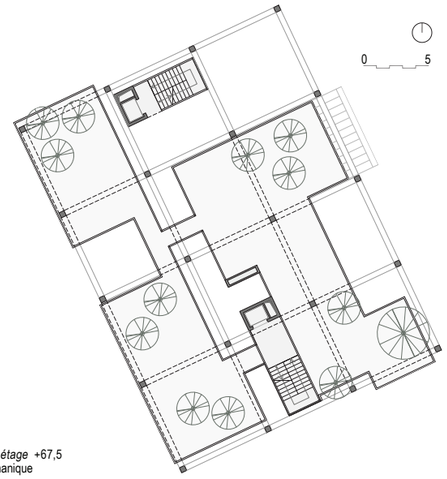

Troisième étage +67,5
Jardin bothanique

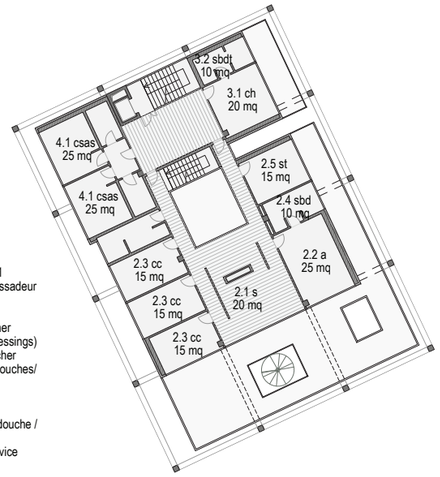

Quatrième étage +71
Résidence de l'ambassadeur

2.1 Séjour (TV)
2.2 Chambre à coucher principale (y.c. dressings)
2.3 Chambres à coucher
2.4 Salles de bain - douches/ toilettes
2.5 Salle de travail
3.1 Chambre d'hôte
3.2 Salle de bain ou douche / toilette
4.1 Chambres de service avec sanitaires

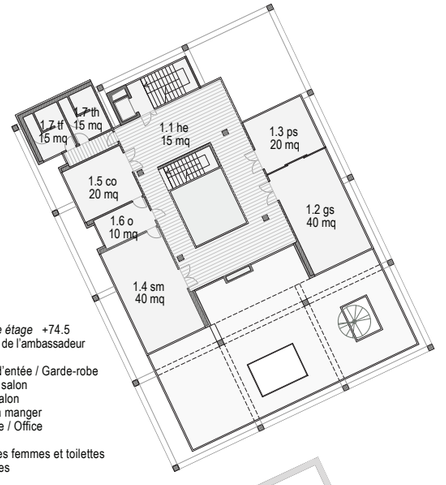

Cinquième étage +74.5
Résidence de l'ambassadeur

1.1 Halle d'entée / Garde-robe
1.2 Grand salon
1.3 Petit salon
1.4 Salle à manger
1.5 Cuisine / Office
1.6 Office
1.7 Toilettes femmes et toilettes hommes

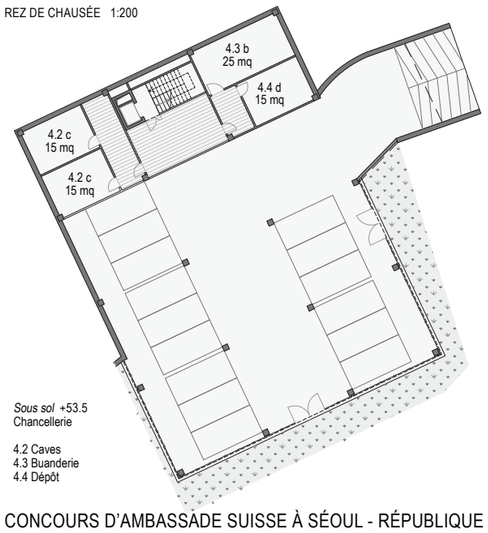

Sous sol +53.5
Chancellerie

4.2 Caves
4.3 Buanderie
4.4 Dépôt

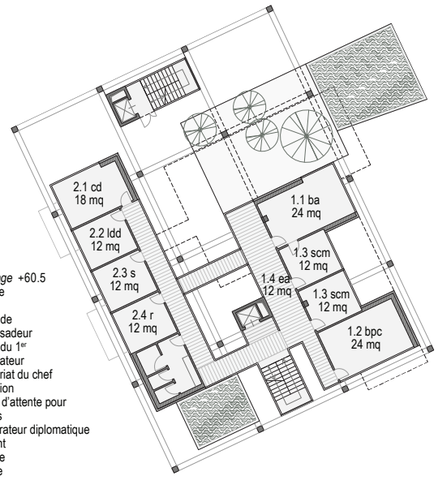

Premier étage +60.5
Chancellerie

1.1 Bureau de l'ambassadeur
1.2 Bureau du 1er collaborateur
1.3 Secretariat du chef de mission
1.4 Espace d'attente pour visiteurs
2.1 Collaborateur diplomatique
2.2 Assistant
2.3 Stagiaire
2.4 Réserve

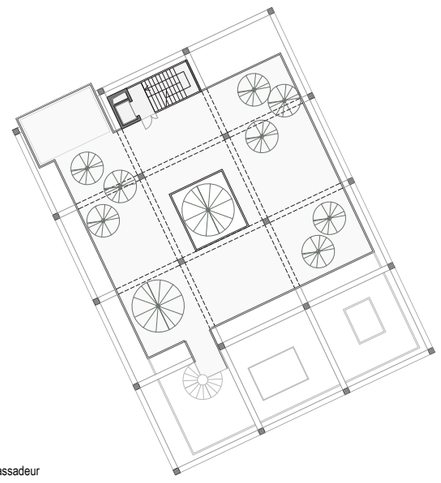

Toit-terrasse +78
Résidence de l'ambassadeur

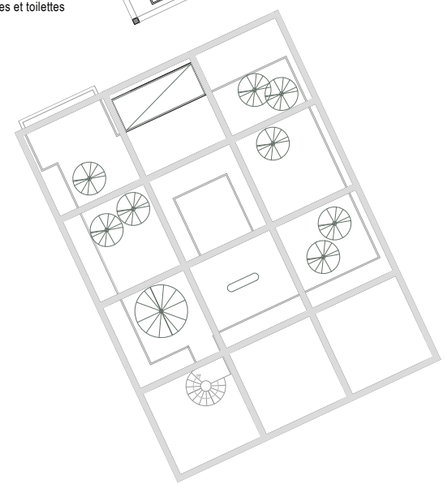

Couverture +81.5

CONCOURS D'AMBASSADE SUISSE À SÉOUL - RÉPUBLIQUE DE CORÉE

LA MAISON ET LES PINS

STUDIO DI ARCHITETTURA
MAURIZIO CARONES
VIA SAN VITTORE, 32
I - 20123 MILANO
TEL: +39 - 02 - 468874
e-mail: info@carones.net

Ambassade suisse a Séoul - Republique de Coreé: Concours de projets d'architecture en procédure ouverte
Groupement temporaire- Studio di Architettura Maurizio Carones, Milan (I)
Arch. Maurizio Carones, Arch. Hang Joon Gio, Arch. Luca Scalingi - Collaborateurs: Emanuele Bruno, Davide Crippa, Gaia Preta - Consultant: Ing. Luigi Paolino
Novembre 2012

La Maison et les Pins

TAVOLA 2